



BIVIGLIANO - FOSSO MV26222

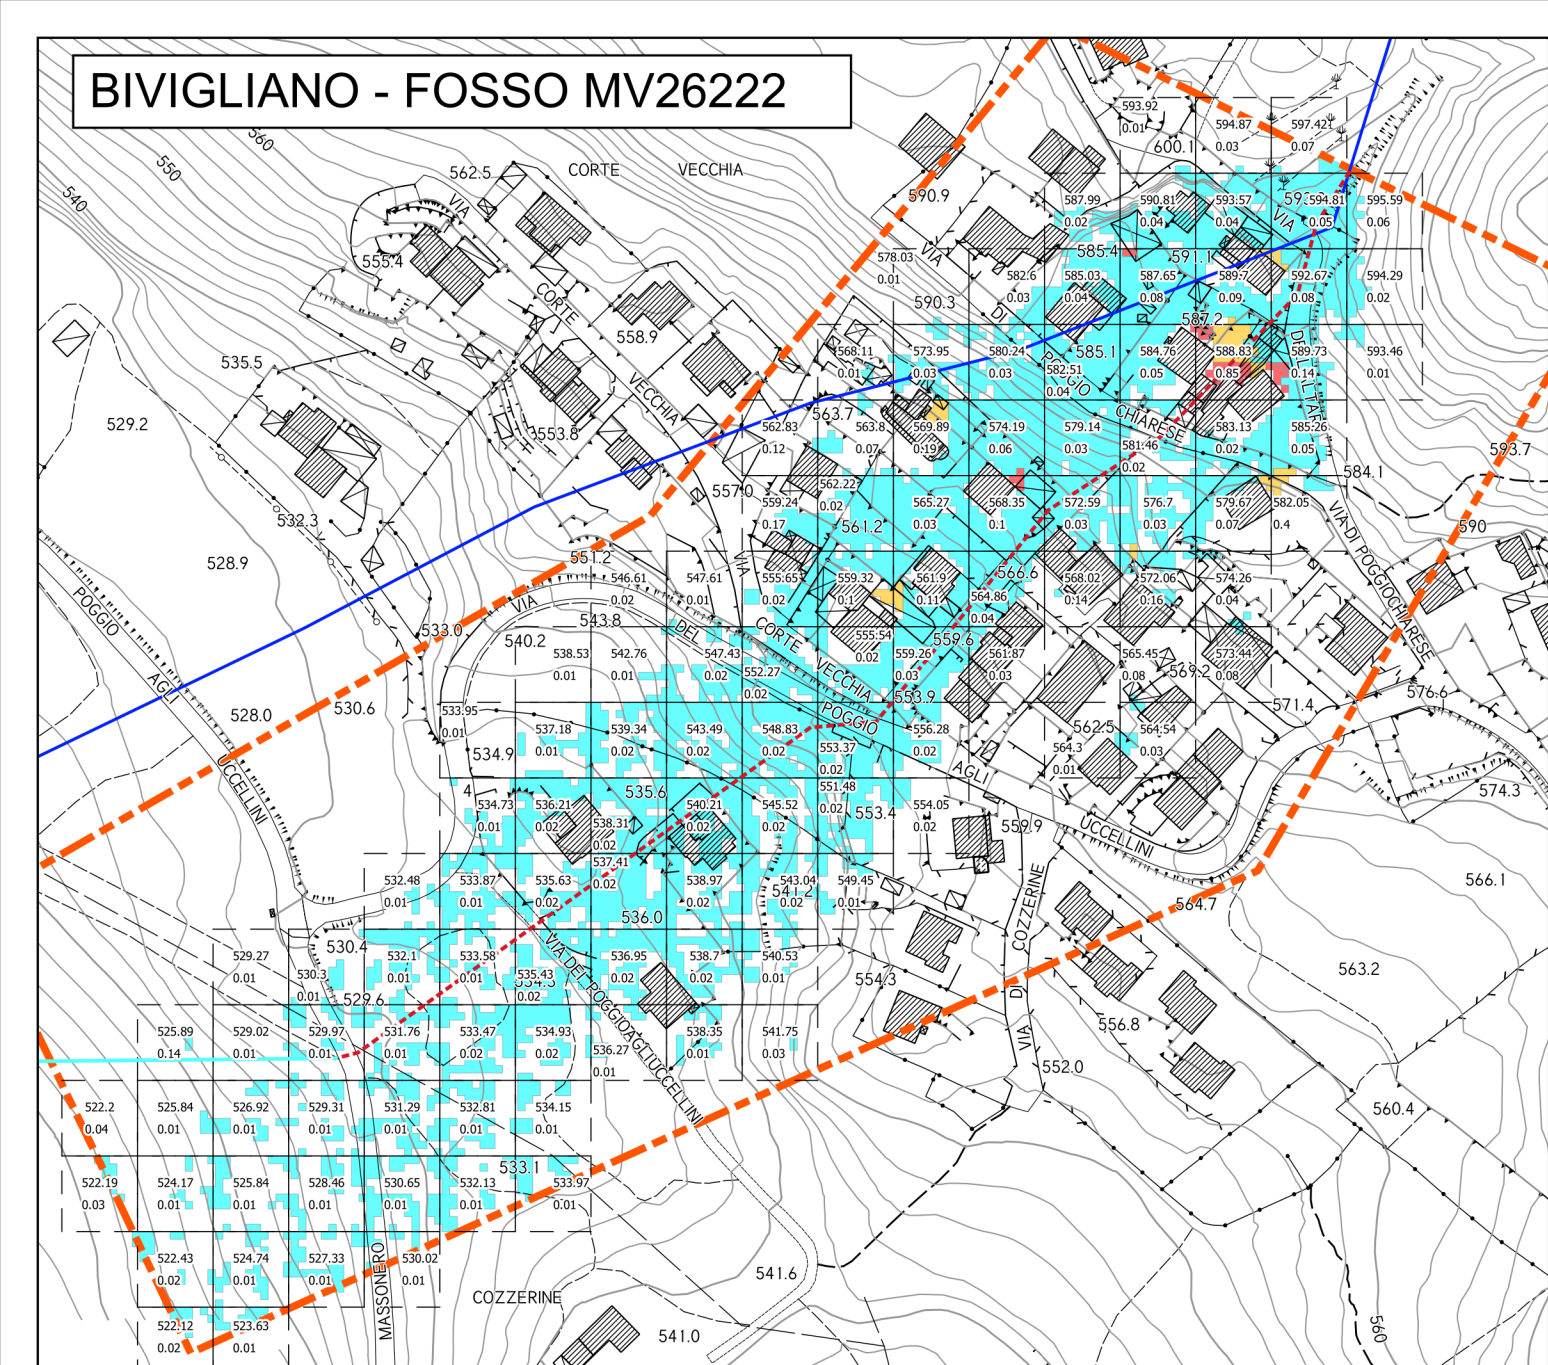

BIVIGLIANO - FOSSO DEL MULINO



PRATOLINO - BORRO DI MACIOLI

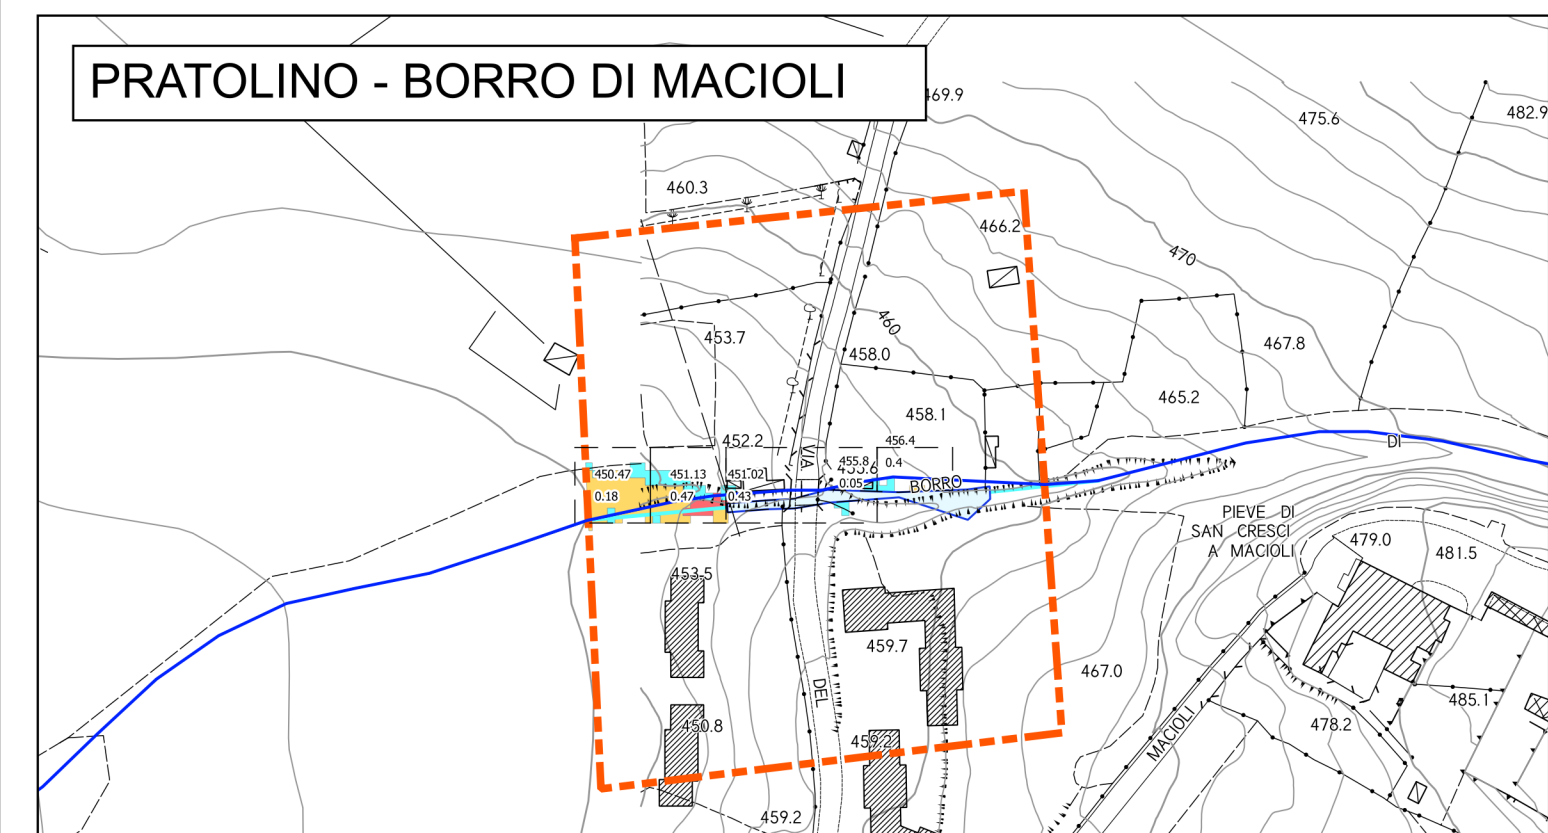

Legenda

PS_IDR_Assetto Planimetrico rilevato

— Assetto planimetrico attuale del corso d'acqua

- - - Assetto planimetrico attuale TOMBATO del corso d'acqua
Reticolo idrografico di cui all'art. 22, comma 2, lettera e), della L.R. n.79 del 27/12/2012 aggiornato dalla Delib. n. 899/2018

— Sedime fluviale

Magnitudo idraulica (LRT 41/2018)

Vaglia_MAGNITUDO TOT R3

■ Magnitudo Idraulica moderata

■ Magnitudo Idraulica severa

■ Magnitudo Idraulica molto severa

— Cella con livello [m sim] e battente [m] Tr200

NOTA: I valori del livello e del battente idraulico derivano dall'involuppo dei massimi livelli idrici di ciascun scenario considerato nelle simulazioni



COMUNE DI VAGLIA
CITTÀ METROPOLITANA DI FIRENZE

Data adozione 25/09/2018 D.C.C. n.54

Data approvazione _____

IDR
10

CARTA DELLE AREE A MAGNITUDO IDRAULICA
BIVIGLIANO - PRATOLINO

SINDACO
Leonardo Borchi
(anche assessore all'Urbanistica dal 28/05/2019)

ASSESSORE ALL'URBANISTICA
Mario Polidori (fino al 27/05/2019)

ASSESSORE ALL'AMBIENTE
Riccardo Impallomeni

ASSESSORE ALLE ATTIVITA' PRODUTTIVE
Laura Nencini

ASSESSORE ALLE POLITICHE SOCIALI
Camilla Santi (fino al 27/05/2019)
Sabrina Curradi (dal 28/05/2019)

ASSESSORE AI LAVORI PUBBLICI
Roberto Rossi (dal 29/05/2019)

RESPONSABILE DEL PROCEDIMENTO
Settore III - Gestione del Territorio, Ambiente
e Pianificazione Urbanistica

Arch. Marco Mignai (fino al 31/07/2017)
Arch. Alessandra Sara Blanco (dal 01/09/2017 al 30/09/2019)
Geom. Pasquale Paoletta (dal 01/10/2019 al 01/12/2019)
Arch. Maddalena Brugioni (dal 02/12/2019)

GARANTE DELL'INFORMAZIONE E
DELLA PARTECIPAZIONE
Dott.ssa Ilaria Neri (fino al 30/06/2017)
Dott. Pietro Paolo Buonocore (dal 20/09/2017)
Dott.ssa Antonia Zarrillo (dal 01/02/2019)

RESPONSABILE UFFICIO LAVORI PUBBLICI,
PATRIMONIO E EDILIZIA PRIVATA
Geom. Stefano Olmi (fino al 31/08/2019)
Arch. Alessandra Sara Blanco (dal 01/09/2019 al 30/09/2019)
Geom. Pasquale Paoletta (dal 01/10/2019)

PROGETTISTA - COORDINATORE
Prof. Arch. Gianfranco Gorelli

CO-PROGETTISTI
Arch. Michela Chiti
Arch. Chiara Nostrato

GIOVANE PROFESSIONISTA
Dott Urb. Alessandra Pacciani

COLLABORATORI
Dott. Urb. Sara Piancastelli
Dott. Urb. Lorenzo Bartali

ASPETTI AGRO-FORESTALI
Dott. For. Ilaria Scatarzi

ASPETTI GIURIDICI
Av. Enrico Amante

VALUTAZIONE AMBIENTALE STRATEGICA
e STUDIO DI INCIDENZA
Soc. D.R.E.Am. Italia Soc. Coop.
Dott. Geol. Leonardo Moretti
(coordinatore del gruppo di lavoro)
Dott. For. Lorenzo Mini
Ing. Simone Galardini

STUDI GEOLOGICI - SISMICI - IDRAULICI
Dott. Geol. Daniele Lisi con:
Studio Sorgente Ingegneria
Ing. Leonardo Marini
Ing. Luca Rosadini



Data 12/2019

Scala 1:2.000