




COMUNE DI VAGLIA  
PROVINCIA DI FIRENZE

PIANO REGOLATORE GENERALE COMUNALE  
REGOLAMENTO URBANISTICO

CARTA DEL  
TERRITORIO  
EXTRAURBANO

TAVOLA 2 - SCALA 1/10000

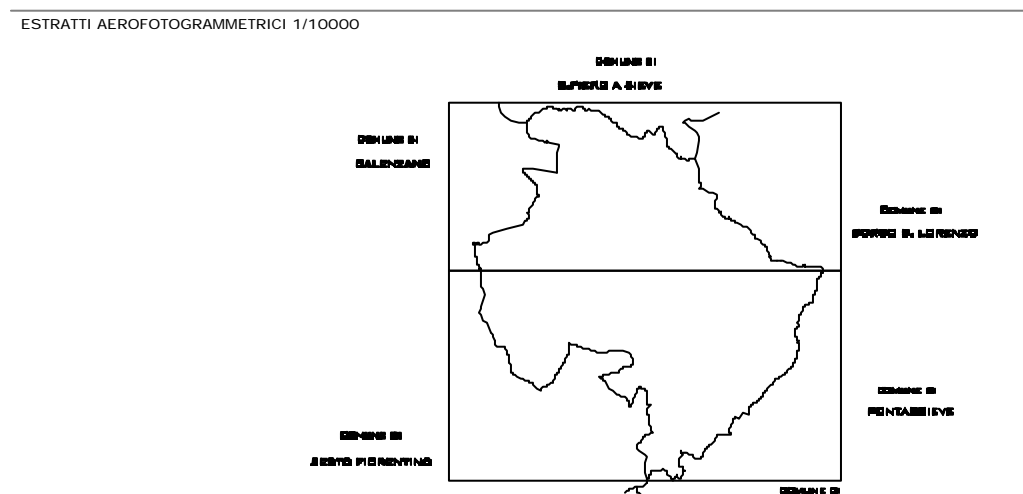

PROGETTISTA RESPONSABILE

Arch. Pierluigi Cecchi

COLLABORATORI

Arch. Francesco Fabiano

Arch. Raffaele Moschillo

GEOLOGO

Dott. Sergio Trippi

CONSULENTI LEGALI

Dott. Avv. Giuseppe Stancanelli

Dott. Avv. Alessandro Cecchi

AGROVINO

Dott. Vincenzo Mordini

SETTORE ASSETTO DEL TERRITORIO

Ufficio Urbanistico

Responsabile del settore

Arch. Agostin Bazzoli

COLLABORATRICE

Arch. Daniela Mastroianni

R.U. APPROVATO A REQUISITO DELLE  
CONTRADDIZIONI ALLE OSSERVAZIONI  
AI SENSI DELL'ART. 28 DELLA L.R. 5/99  
E DEL D.L. 28/10/04

DICEMBRE 2003

LEGENDA

- Edifici o complessi di valore storico, ambientale, culturale e architettonico
- N° scheda extraurbano
- utote
- Zona omogenea D: sottozona D2 area di attività estrattiva
- Zona omogenea D: sottozona D3 per attività ricettive e di ristorazione
- Zona omogenea A
- Edifici di valore storico, ambientale, culturale e architettonico  
Classe di intervento 2
- Edifici di particolare valore  
Classe di intervento 1
- Edifici vincolati ai sensi della 490/99  
Classe di intervento 1

- Zona omogenea E: sottozona E1
- Zona omogenea E: sottozona E2
- Zona omogenea E: sottozona E3
- Zona omogenea F: servizi ed attrezzature
- confini comunali