

BA

- DA**

**DI EDIFICI**

**O COMPLESSI DI VALORE  
, AMBIENTALE, CULTURALE E  
TTONICO**

**INDOLATI**

**DI PARTICOLARE VALORE**

**DI VALORE**

**COMPATIBILI CON IL CONTESTO**

**INDIFFERENTI AL CONTESTO**

**DEBRADO  
PER CUI È AMMESSO IL  
VENTO DI UN PIANO ABITABILE**

---

**RRIVARIA**

**DA EXTRARURANA**

**PROGETTO  
D.F. AREE REDUPERO, ATTREZZATURE  
MUNALE**

---

**DE**

---

**1**

---

**TURE DI INTERESSE**

**ATREZZATURE RICreative - CULTURALI**

**ATREZZATURE CIMITERIALI**

**ATREZZATURE RELIGIOSE**

**ATREZZATURE SOCIALI E  
CIO-SANITARIE**

**ATREZZATURE DI POLIZIA E PER  
ORDINE PUBBLICO**

**ATREZZATURA PUBBLICA -  
MINISTRATIVA**

**E DISTRIBUZIONE CARBURANTI**

**PIANTI TECNOLOGICI**

---

**L'ISTRUZIONE**

**SCUOLE DELL'OBBLIGO / MATERNE / ASILI  
NIDO**

---

**ZIONE CENTRO ABITATO Art. 4 DLGS. 285/92  
Art. 17 L. 765/67**

---

**RISPECTO CIMITERIALE (MT. 50)**

**ZONE OMOGENEE A**

**A** **LIMITE DI ZONA**

**ZONE OMOGENEE B**

**B** **LIMITE DI ZONA**

**B\*** **ZONE SOBETTE  
A CONVENZIONE**

**B\*\***

**—** **LIMITE COMPARTO**

**ZONE OMOGENEE C**

**—** **LIMITE COMPARTO**

**—** **LIMITE LOTTI FUNZIONALI**

**ZONE OMOGENEE D**

**D** **LIMITE DI ZONA**

**FOSSI E TORRENTI**

**—**

**TRATTO DI SPONDA IN VIA DI  
MODIFICA (VARIANTE PROGETTO T.A.V. G.B. N.65)**

**—**

---

**AREE SENSIBILI**

**—**

**VARIANTE SS 65**

**—**

---

**SPAZI PUBBLICI ATTREZZATI**

**EIST. PROG.**

**—** **GIARDINI**

**—** **ATTREZZATURE SPORTIVE**

**—** **CAMPINGHI**

**—** **MERCATI**

**—** **VERDE DI RISPETTO**

**—** **VERDE PUBBLICO ATTREZZATO**

**—** **SERVIZI PUBBLICI**

**—** **SERVIZI ED ATTREZZATURE**

**—** **STRADE MARCIAPIEDI DI PERCORSI  
PEONALI**

---

**AREE A PARCHEGGIO**

**EIST. PROG.**

**—** **PARCHEGGIO PUBBLICO**

**—** **AREE ATTREZZATE MULTIFUNZIONALI**

The coat of arms of Vagli Sopra is a heraldic shield. It features a blue field with a golden cross. On the cross, there is a golden key and a golden chain. Above the shield is a crest depicting a lion holding a sword. The shield is surrounded by a laurel wreath.


# COMUNE DI VAGLIA PROVINCIA DI FIRENZE

# **NO REGOLATORE GENERALE COMUNALE REGOLAMENTO URBANISTICO**

UTD

BIVIGLIANO

**VOLA 4 - SCALA 1/2000**

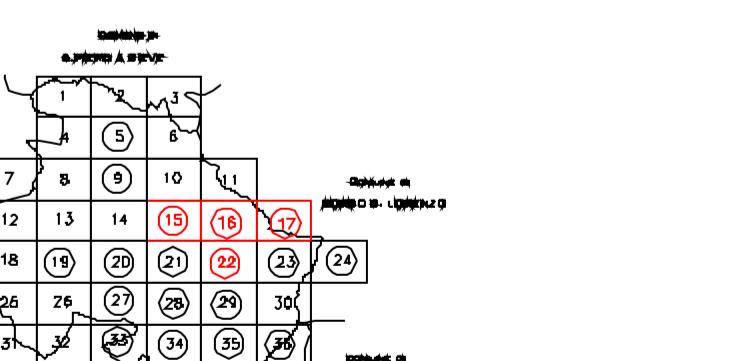

**RESPONSABLE**

**Ufficio Urbanistico**  
**Risponsabile del settore:**  
**Arch. Agustín Bazuzi**  
**Dollaboratrici:**

Ajed. DANIELA MASTRODOSA.