




PATERNO U.T.O.E. 2.1.3.

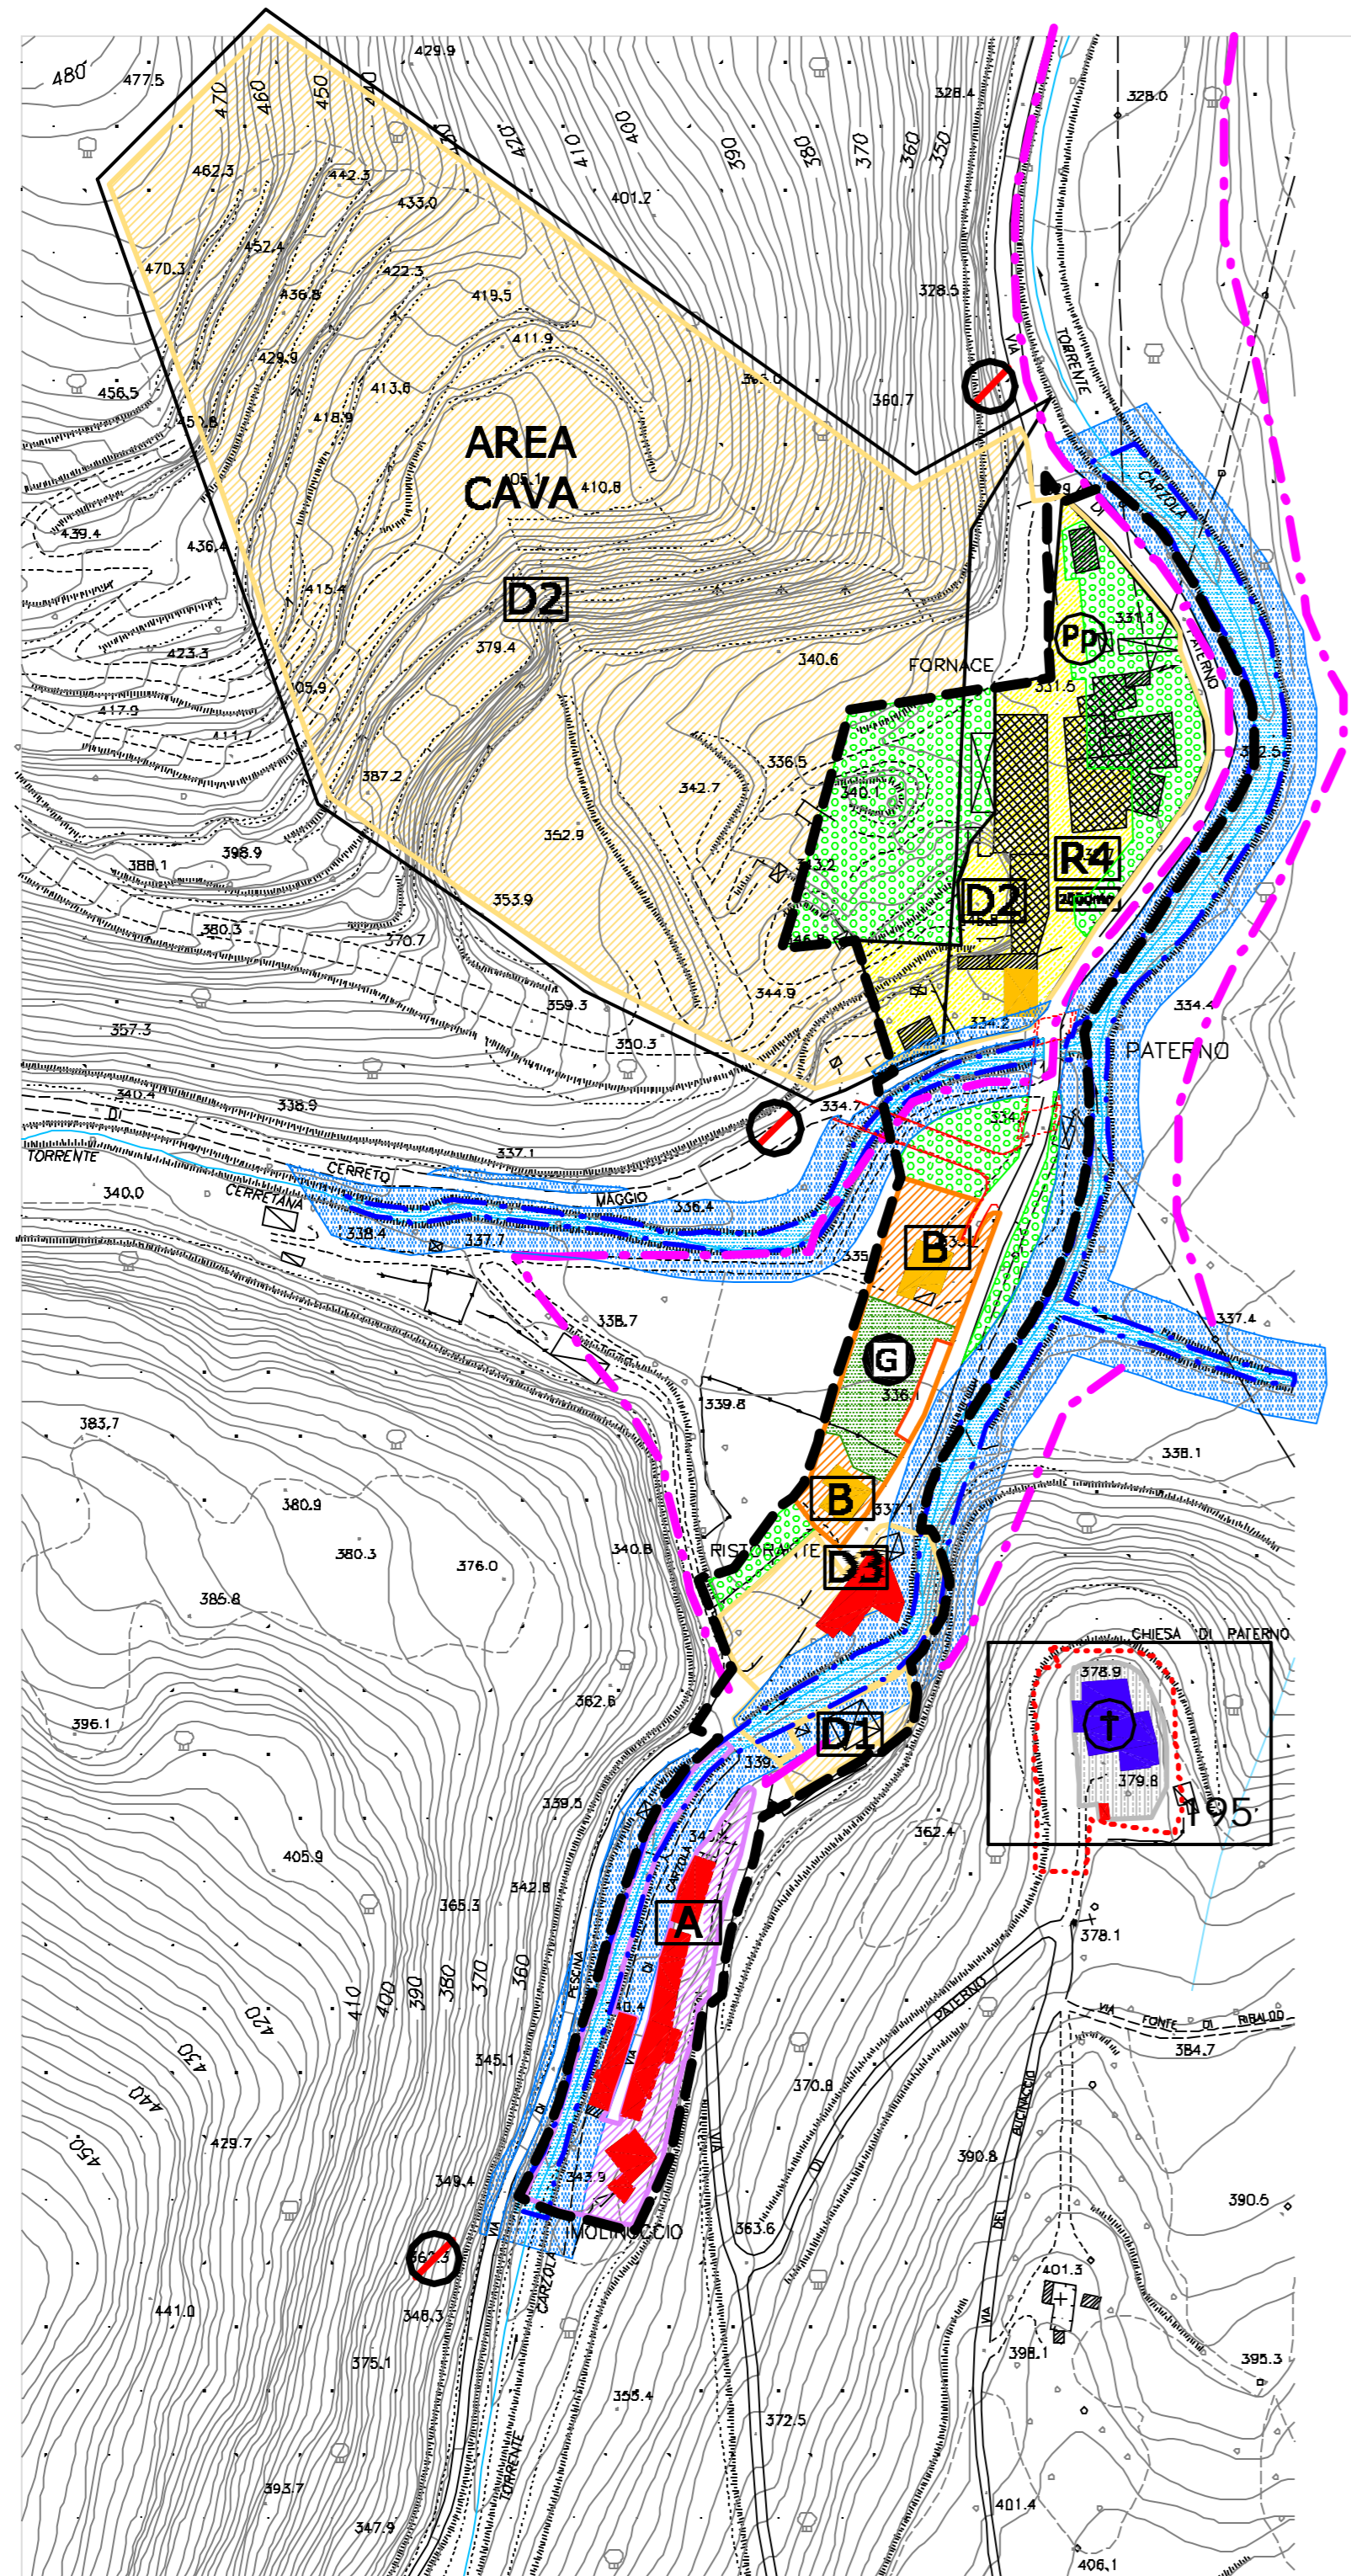

LE BADESSE U.T.O.E. 3.1.3.

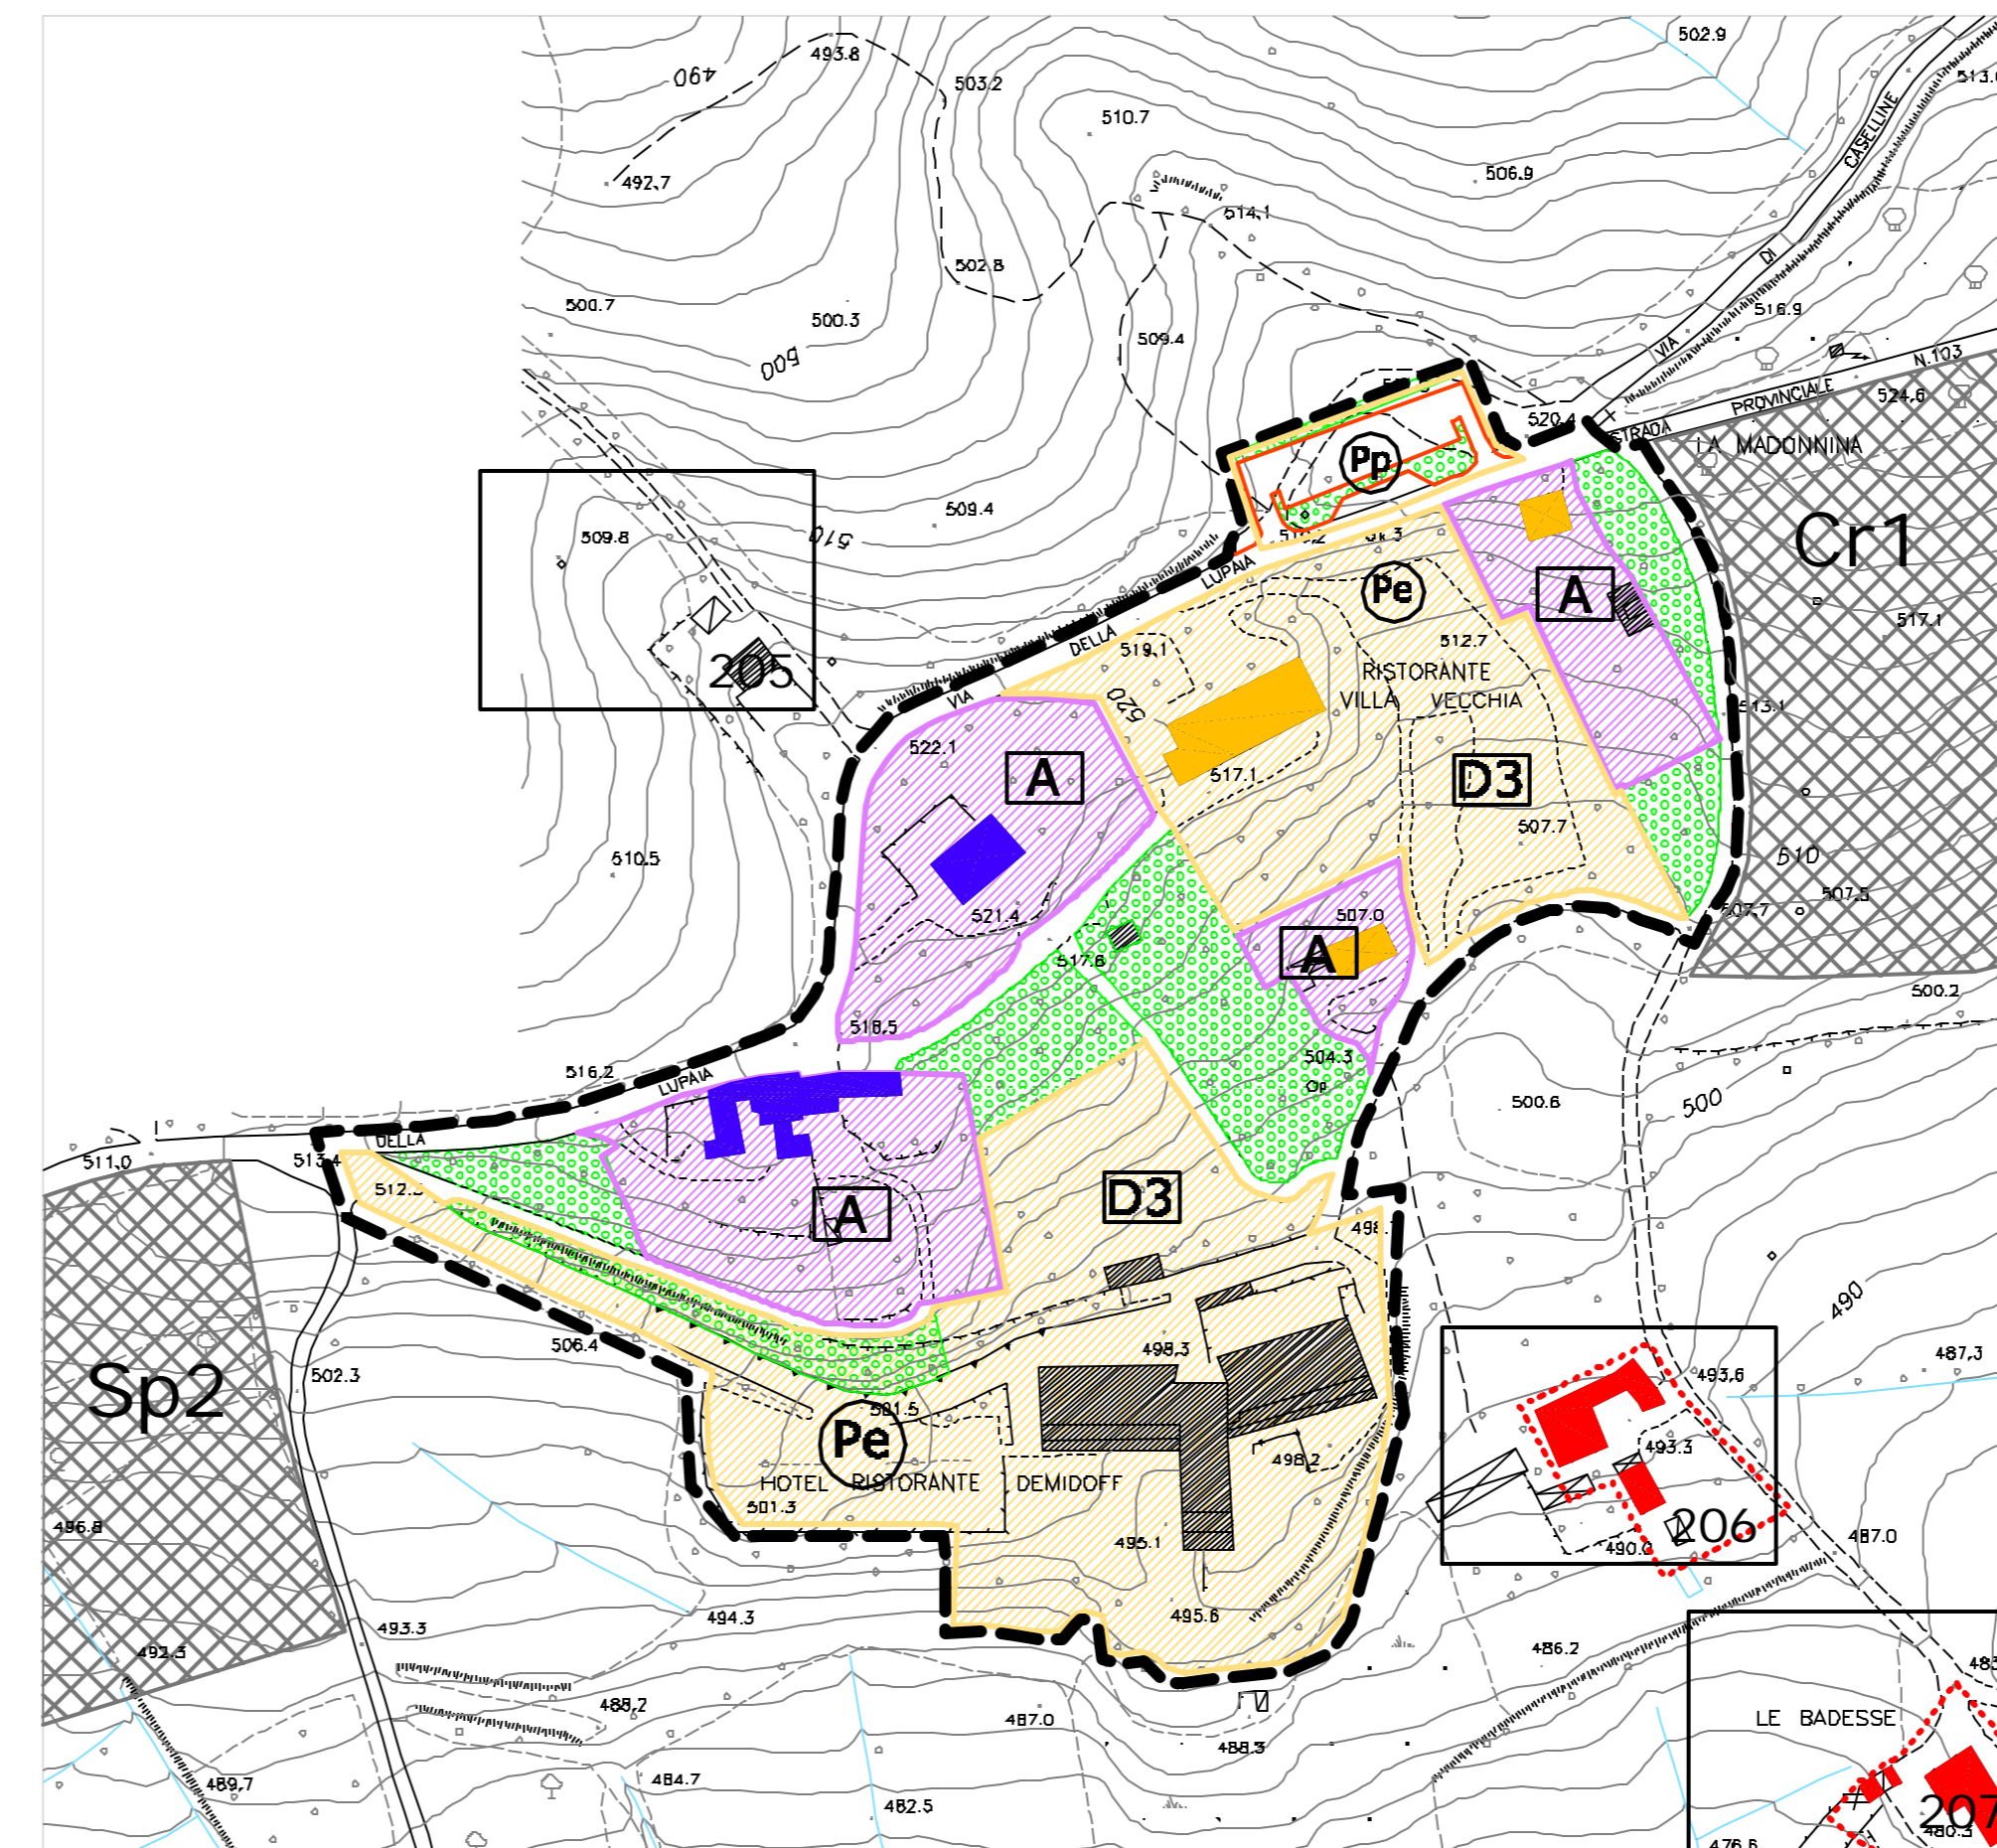

MULINACCIO U.T.O.E. 1.2.3.

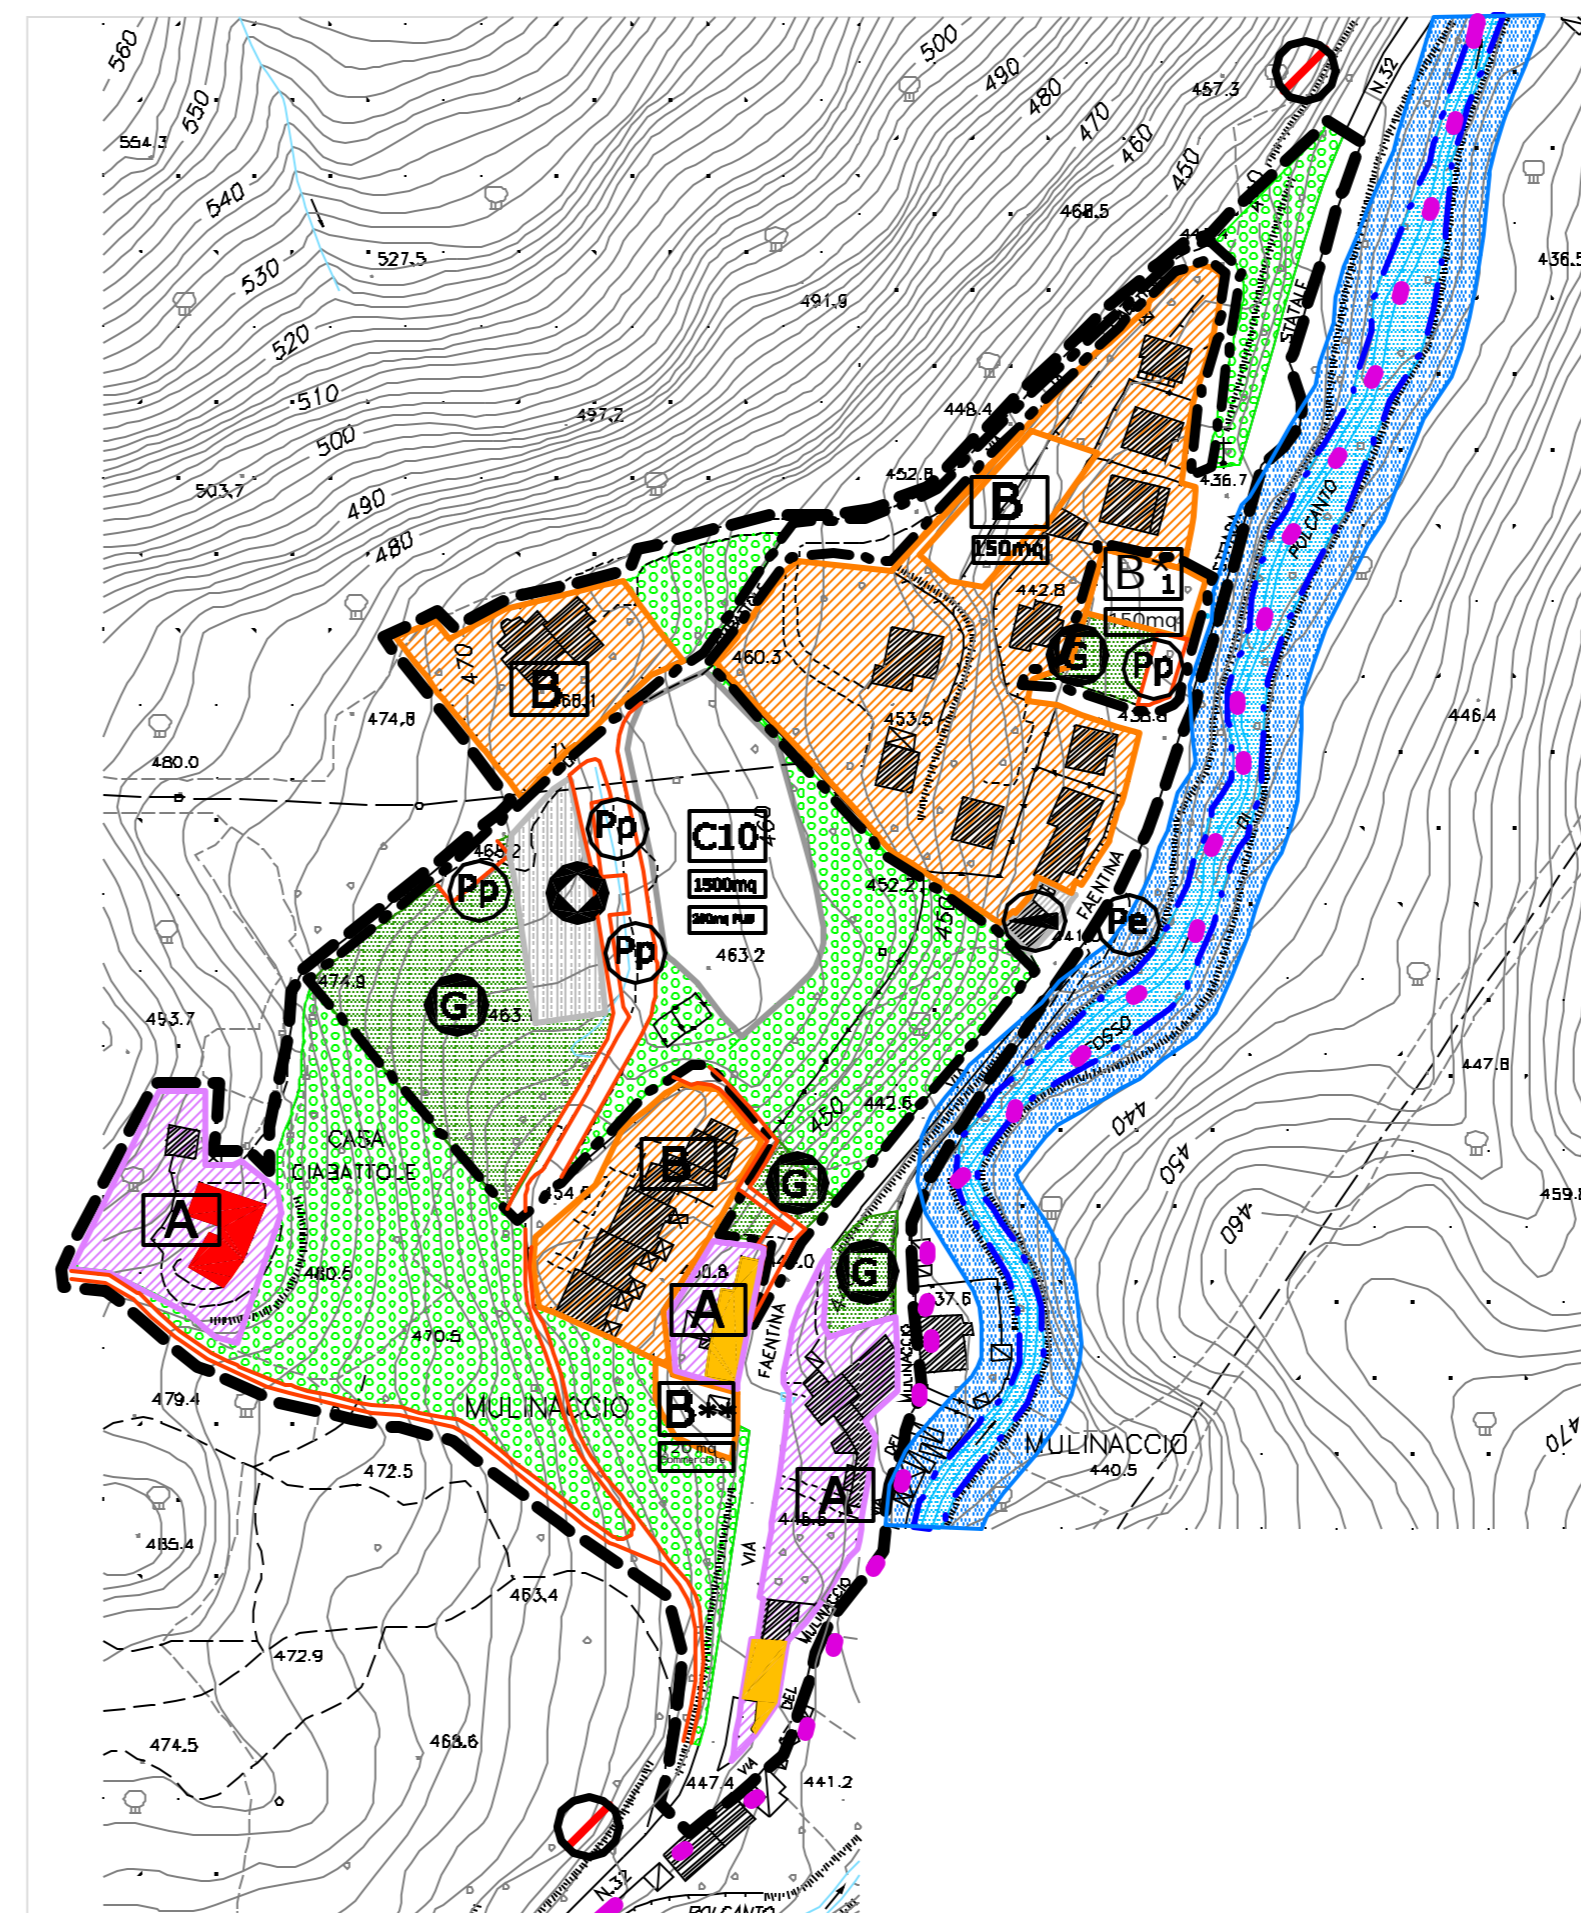

LEGENDA

CLASSE DI EDIFICI

- EDIFICI DI COMPLESSI DI VALORE STORICO, AMBIENTALE, CULTURALE E ARCHITETTONICO
- EDIFICI VINDIATI
- EDIFICI DI PARTICOLARE VALORE
- EDIFICI DI VALORE
- EDIFICI COMPATIBILI CON IL CONTESTO
- EDIFICI INDIFFERENTI AL CONTESTO
- AREE DI DEBRADO
- EDIFICI PER CUI È AMMESSO IL RIALZAMENTO DI UN PIANO ABITABILE
- AREA FERROVIARIA
- N. SCHEDA EXTRAURBANA
- SCHEDA PROGETTO
- ZONE C.D.F. AREA REGOLATA, ATTREZZATURE

LIMITE COMUNALE

LIMITE UTDE

AMBITO A1

AMBITO B

ATTREZZATURE DI INTERESSE COMUNE

- ATTREZZATURE RICREATIVE - CULTURALI
- ATTREZZATURE DIMENSIONALI
- ATTREZZATURE RELIGIOSE
- ATTREZZATURE SOCIALI E SOCIO-SANITARIE
- ATTREZZATURE DI POLIZIA E PER L'ORDINE PUBBLICO
- ATTREZZATURA PUBBLICA - AMMINISTRATIVA
- AREE DISTRIBUZIONE CARBURANTI
- IMPIANTI TECNOLOGICI

AREE PER L'ISTRUZIONE

- EDUCOLE DELL'OBBLIGO / MATERNE / ARII / NIDO

DELIMITAZIONE CENTRO ABITATO ART. 4 D. LGS. 285/92 ART. 17 L. 765/67

FABBRICA DI RISPETTO DIMENSIONALE (MT.50)

ZONE OMOGENEE A

ZONE OMOGENEE B

ZONE OMOGENEE C

ZONE OMOGENEE D

FOSSI E TORRENTI

TRATTO DI SPONDA IN VIA DI MODIFICA (VARIANTE PROGETTO T.A.V. S.P. N.46)

AREE SENSIBILI

VARIANTE SS 65

SPAZI PUBBLICI ATTREZZATI

- BIARDINI
- ATTREZZATURE SPORTIVE
- DAMPIONI
- MERCATI
- VERDE DI RISPETTO
- VERDE PUBBLICO ATTREZZATO
- SERVIZI PUBBLICI
- SERVIZI ED ATTREZZATURE
- STRADE MARCIAPIEDI PEDONALI

AREE A PARCHEGGIO

- PARCHEGGIO PUBBLICO
- AREE ATTREZZATE MULTIFUNZIONALI




**COMUNE DI VAGLIA
PROVINCIA DI FIRENZE**

**PIANO REGOLATORE GENERALE COMUNALE
REGOLAMENTO URBANISTICO**

UTDE

**PATERNO
LE BADESSE
MULINACCIO**

TAVOLA 8 - SCALA 1/2000

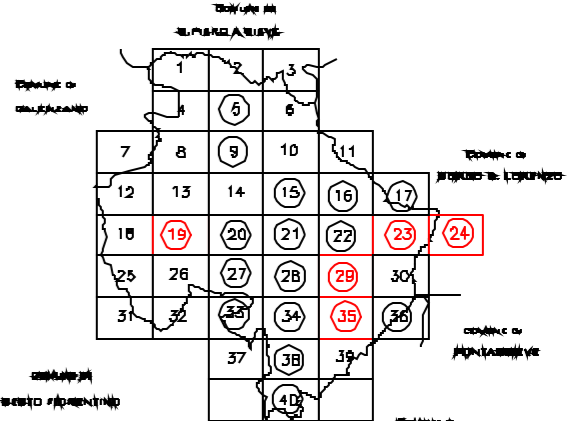

PROGETTISTA RESPONSABILE

ARCH. PIETRO LUPO DIACONI

COLLABORATORI

ARCH. FRANCESCO FABIANO
ARCH. RAFFAELI MARCHILLI
GEOL. G. B. B. B.

DOTT. SERGIO TRUFFI

CONSULENTI LEGALI

DOTT. AVV. GIUSEPPE STANDELLI
DOTT. AVV. ALBERTO DESSI
ABRODINO

SETTORE ASSETTO DEL TERRITORIO

Ufficio Urbanistico

RESPONSABILE DEL SETTORE

ARCH. ALBERTO BAZZOLI
COLLABORATRICE
ARCH. DANIELA MANTONORA

**R.U. APPROVATO A SEGUITO DELLE
CONTRODEDUZIONI ALLE OSSERVAZIONI
AI SENSI DELL'ART. 28 DELLA L.R. 5/95
E SS. MM.II.
CON ATTO C.C. N° 8 DEL 28/01/04**