




**POGGIO CONCA U.T.O.E. 2.1.6.**

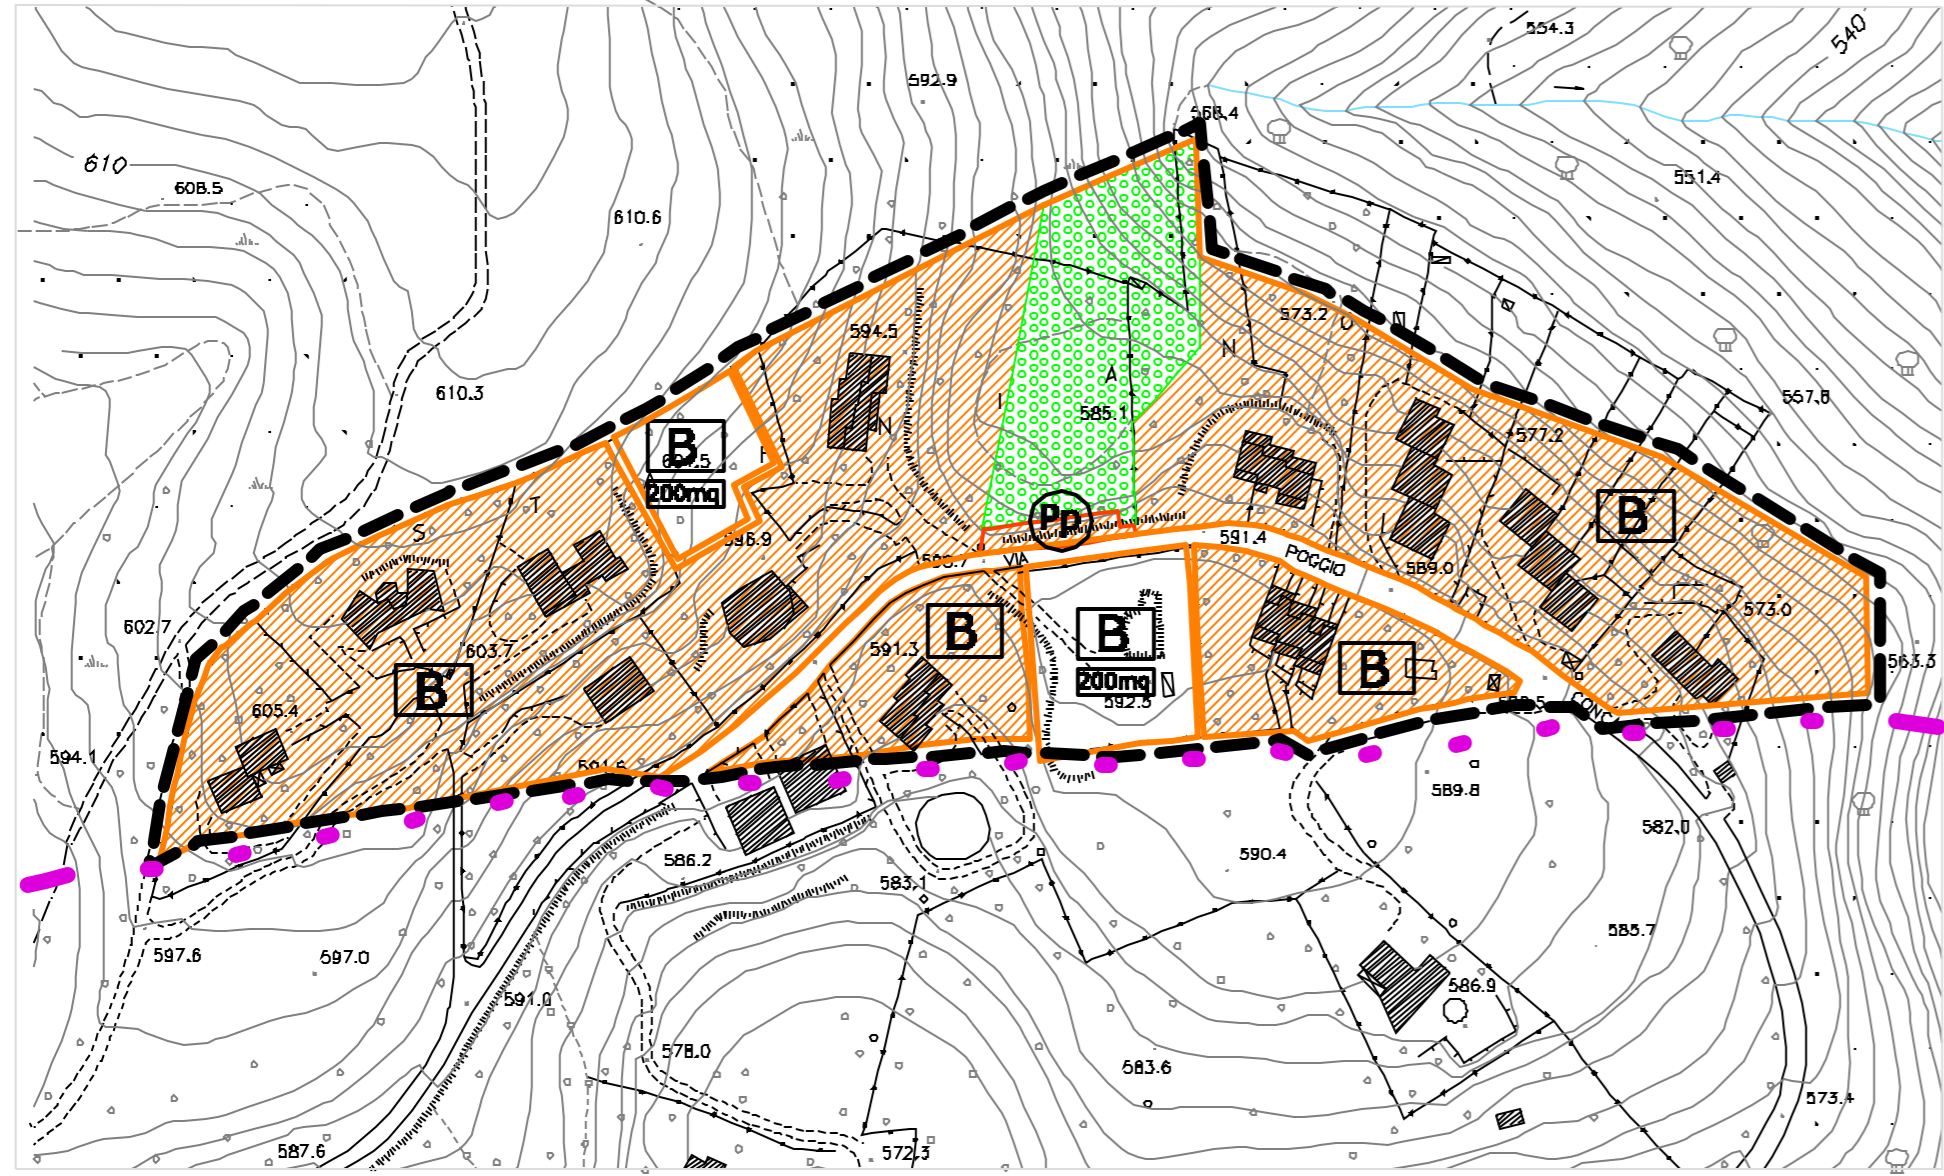


**POGGIO STARNIANO U.T.O.E. 2.1.7.**

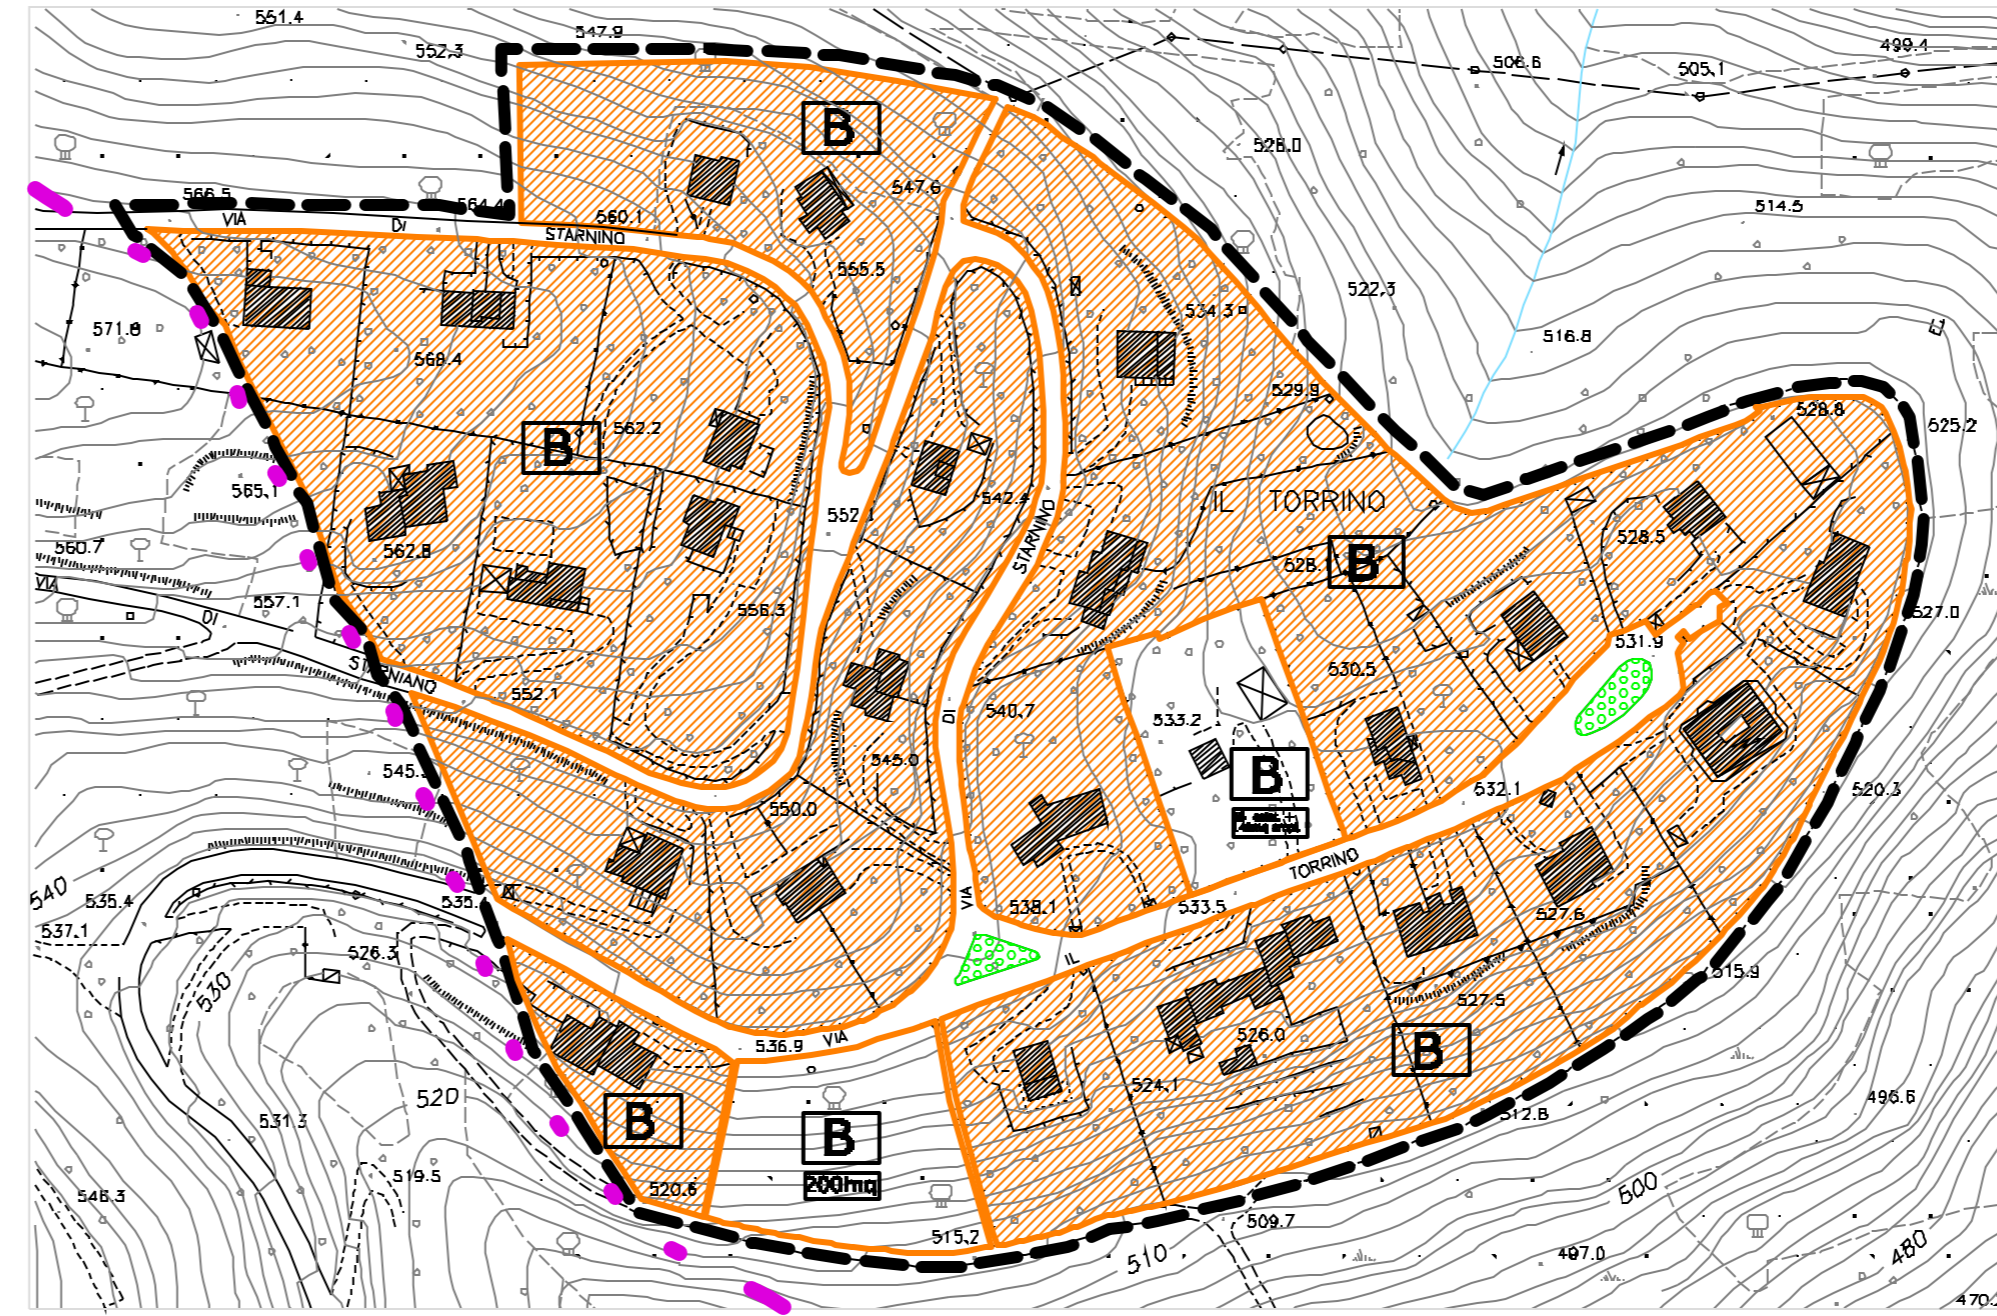

**VILIANI U.T.O.E. 2.1.2.**

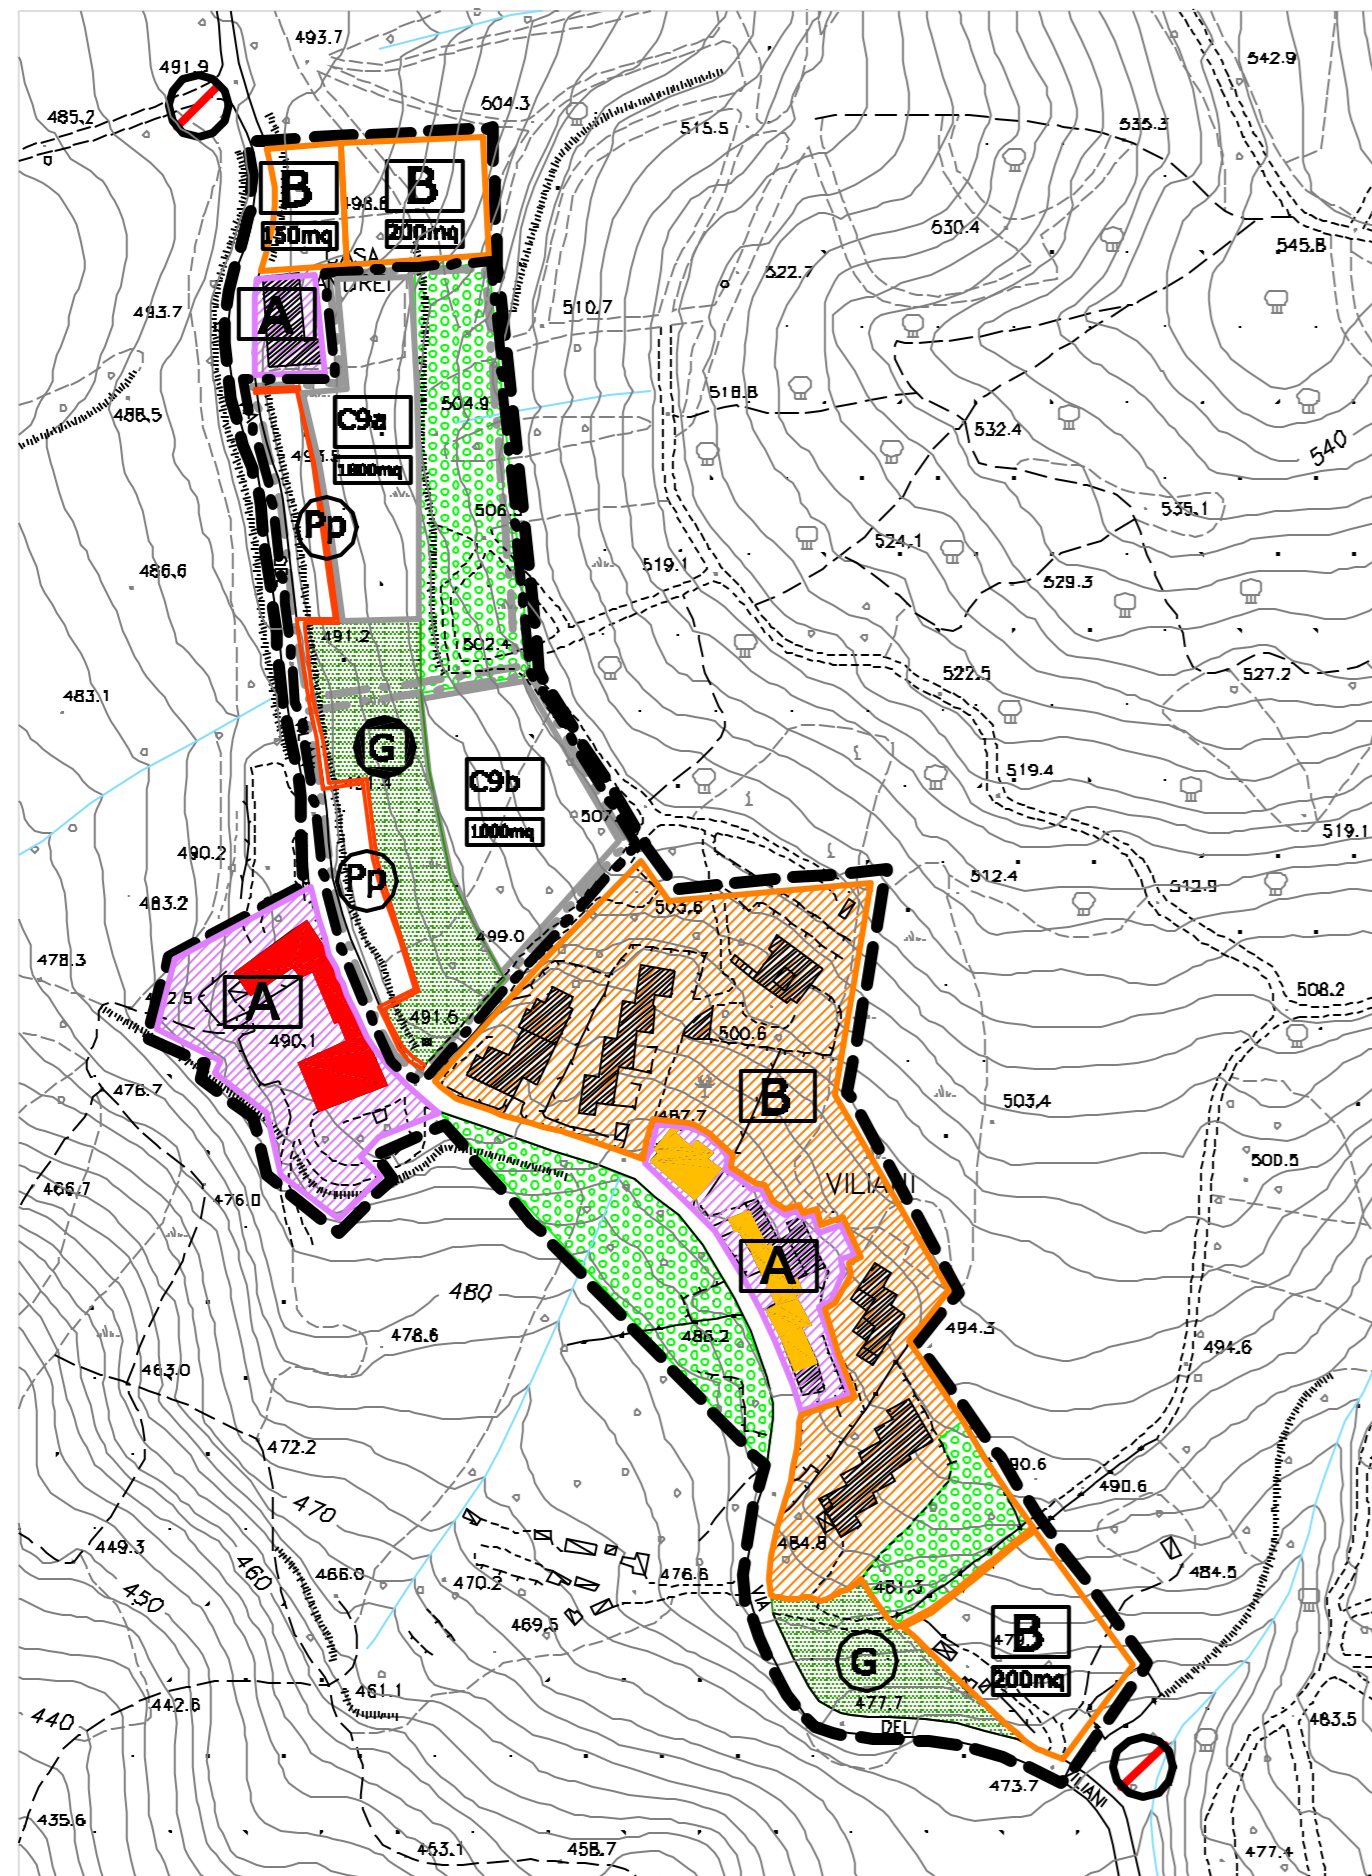

**VETTA LE CROCI U.T.O.E. 1.2.4.**

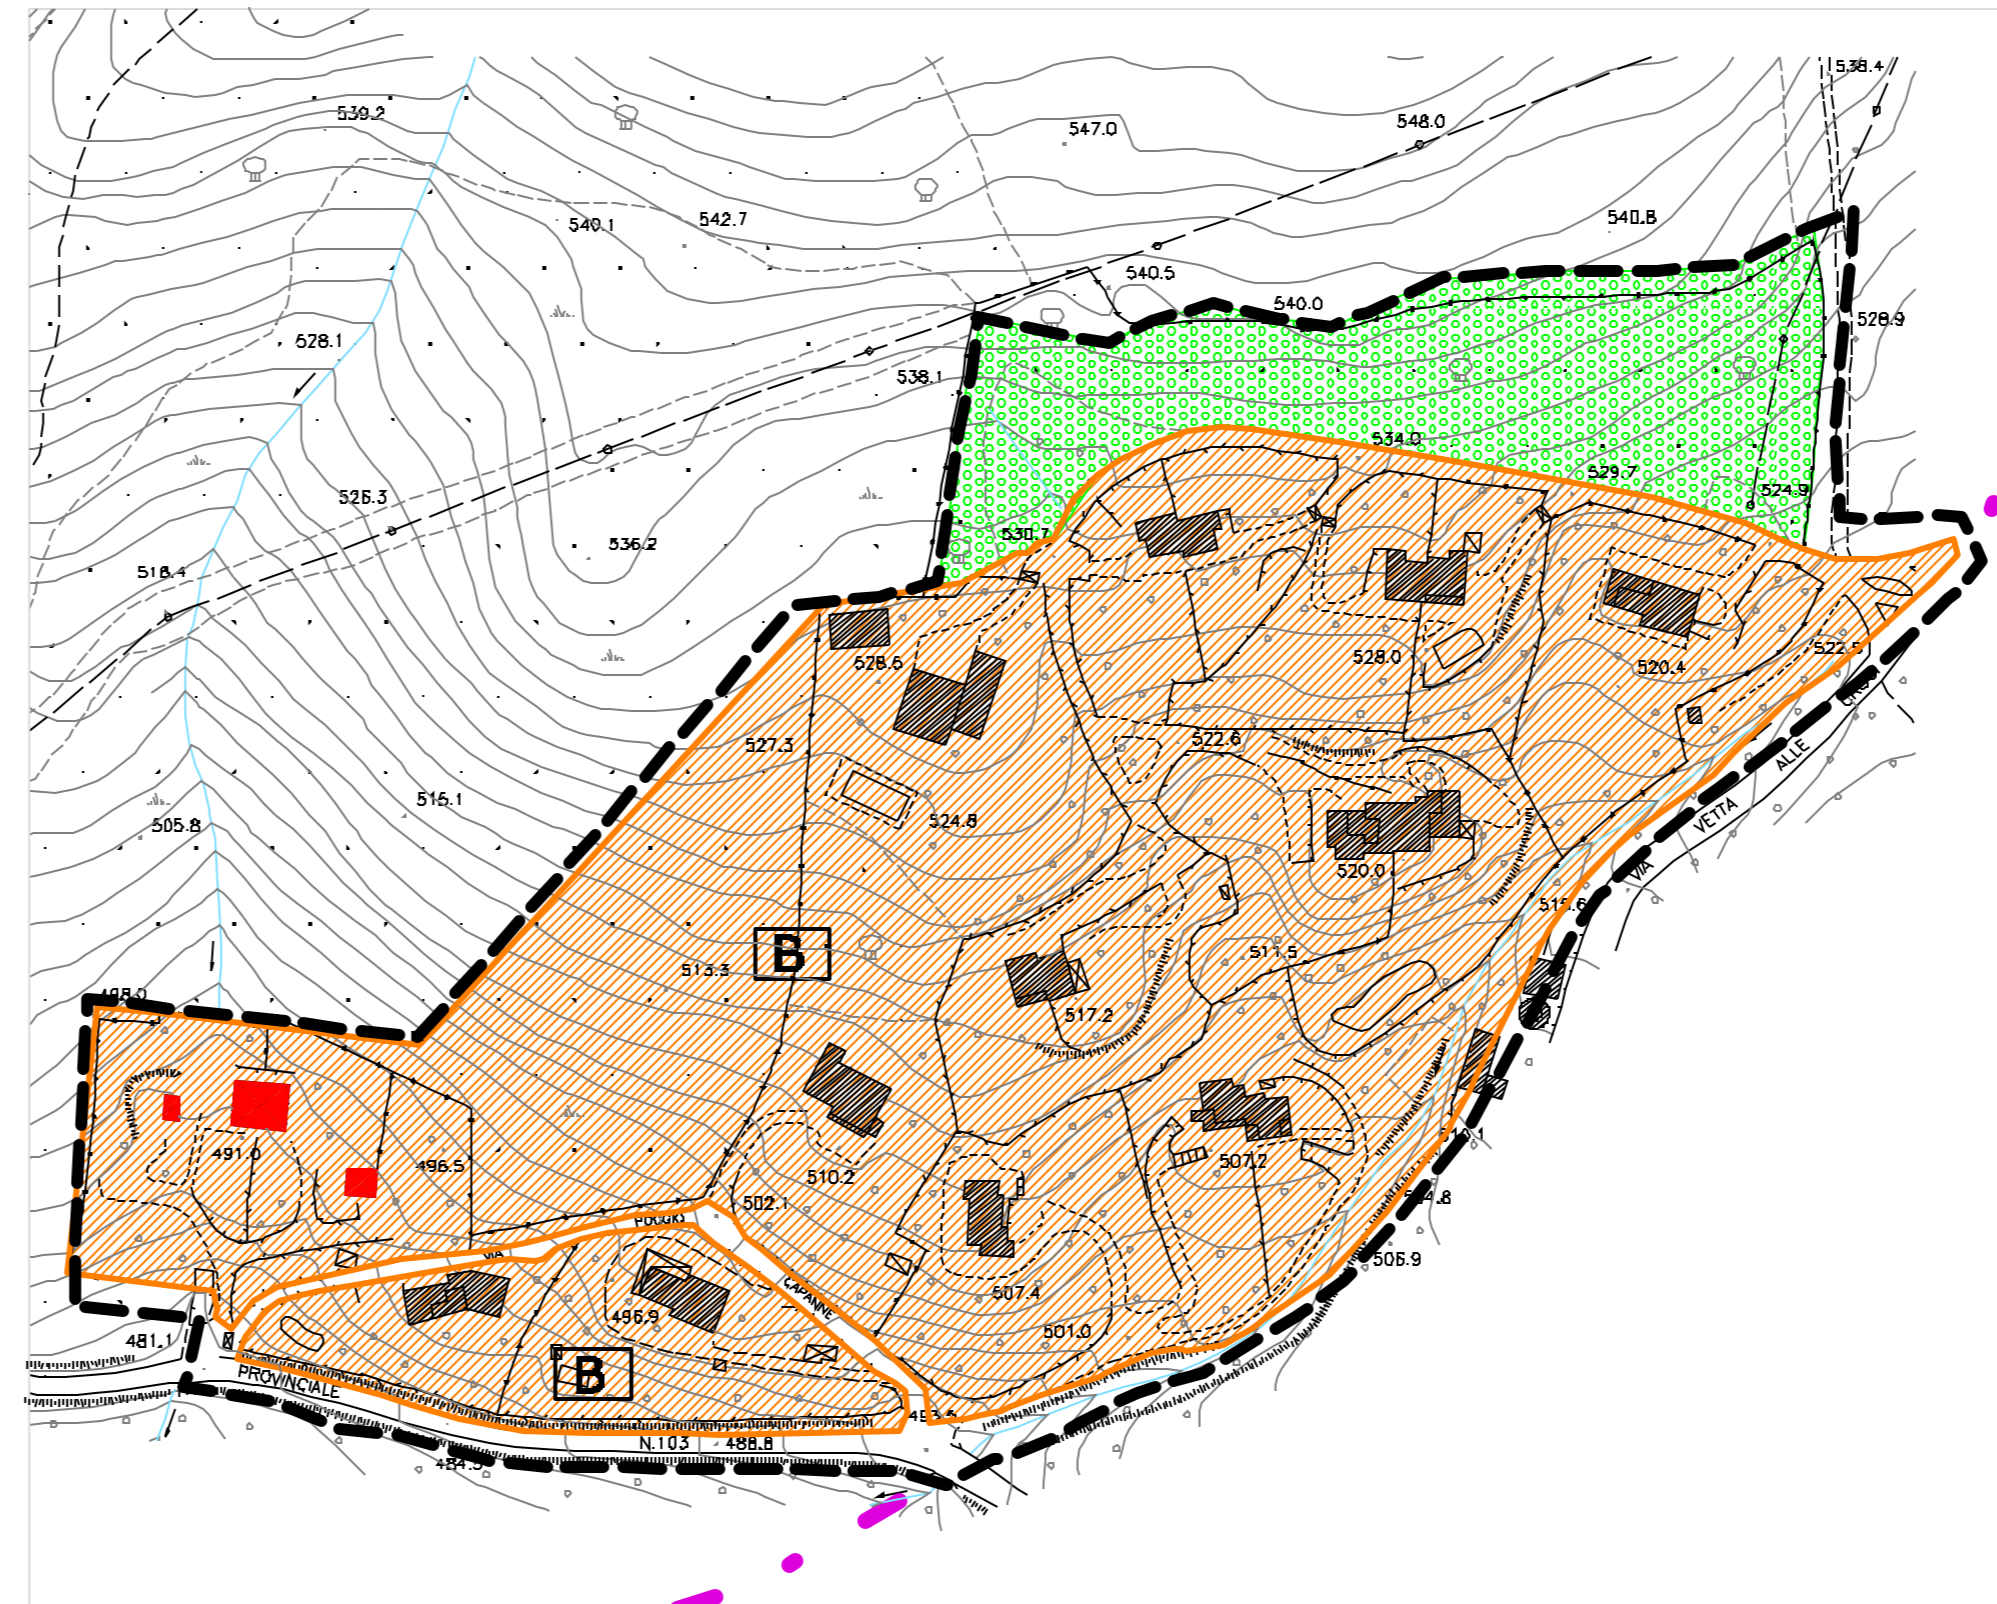

<b>LEGENDA</b>	
<b>CLASSE DI EDIFICI</b>	<b>ZONE OMOGENEE A</b>
EDIFICI O COMPLESSI DI VALORE STORICO, AMBIENTALE, CULTURALE E ARCHITETTONICO	A LIMITE DI ZONA
EDIFICI VINDIATI	<b>ZONE OMOGENEE B</b>
EDIFICI DI PARTICOLARE VALORE	B LIMITE DI ZONA
EDIFICI DI VALORE	B* ZONE SOGGETTE A CONVENZIONE
EDIFICI COMPATIBILI CON IL CONTESTO	B**
EDIFICI INDIFFERENTI AL CONTESTO	LIMITE COMPARTO
AREE DI DEGRADO	--- LIMITE COMPARTO
EDIFICI PER CUI E' AMMESSO IL RILAZZAMENTO DI UN PIANO ABITABILE	--- LIMITE LOTTI FUNZIONALI
AREA FERROVIARIA	<b>ZONE OMOGENEE D</b>
N. SCHEDE EXTRAURBANA	--- LIMITE DI ZONA
SCHEDE PROGETTO	FOSSI E TORRENTI
ZONE O.D.P. AREA REGUPERE, ATTREZZATURE	--- TRATTO DI SPONDA IN VIA DI MODIFICA (VARIANTE PROGETTO T.A.V. n. 66)
<b>LIMITE COMUNALE</b>	
---	
<b>LIMITE UTOE</b>	
---	
<b>AMBITO A1</b>	<b>AREE SENSIBILI</b>
---	---
<b>AMBITO B</b>	<b>VARIANTE SS 65</b>
---	---
<b>ATTREZZATURE DI INTERESSE COMUNE</b>	<b>SPAZI PUBBLICI ATTREZZATI</b>
EXIST. PROJ. ATTREZZATURE RICREATIVE - CULTURALI	EXIST. PROJ. GIARDINI
EXIST. PROJ. ATTREZZATURE DIMENSIONALI	EXIST. PROJ. ATTREZZATURE SPORTIVE
EXIST. PROJ. ATTREZZATURE RELIGIOSE	EXIST. PROJ. CAMPIERI
EXIST. PROJ. ATTREZZATURE SOCIALI E SOCIO-SANITARIE	EXIST. PROJ. MERCATI
EXIST. PROJ. ATTREZZATURE DI POLIZIA E PER L'ORDINE PUBBLICO	EXIST. PROJ. VERDE DI RISPETTO
EXIST. PROJ. ATTREZZATURE PUBBLICHE - AMMINISTRATIVE	EXIST. PROJ. VERDE PUBBLICO ATTREZZATO
EXIST. PROJ. AREE DISTRIBUZIONE DANNIFICANTI	EXIST. PROJ. SERVIZI PUBBLICI
EXIST. PROJ. IMPIANTI TECNOLOGICI	EXIST. PROJ. SERVIZI ED ATTREZZATURE
<b>AREE PER L'ISTRUZIONE</b>	<b>AREE A PARCHEGGIO</b>
EXIST. PROJ. SCUOLE DELL'OBBLIGO / MATERNE / ABBILI NIDO	EXIST. PROJ. PARCHEGGIO PUBBLICO
	EXIST. PROJ. AREE ATTREZZATE MULTIFUNZIONALI
<b>DELIMITAZIONE CENTRO ABITATO ART. 4 D. LGS. 285/92 ART. 17 L. 765/67</b>	
○	
<b>FASZIA DI RISPETTO DIMENSIONALE (MT.50)</b>	
---	




**COMUNE DI VAGLIA  
PROVINCIA DI FIRENZE**

**PIANO REGOLATORE GENERALE COMUNALE  
REGOLAMENTO URBANISTICO**

**UTOE**

**POGGIO CONCA  
POGGIO STARNIANO  
VILIANI  
VETTA LE CROCI  
TAVOLA 9 - SCALA 1/2000**

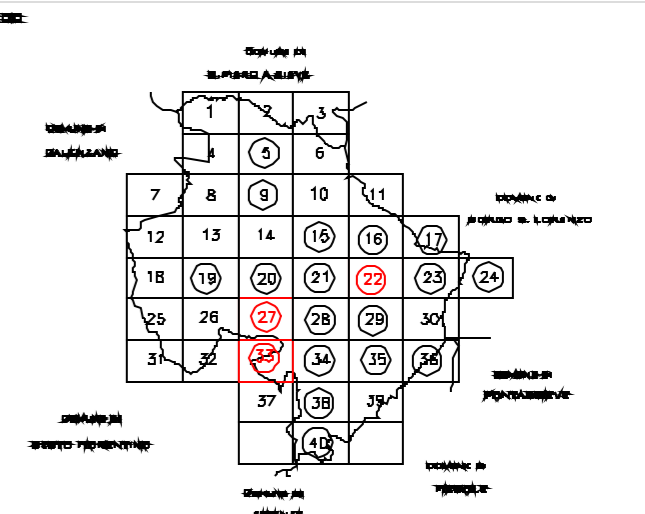

**PROGETTISTA RESPONSABILE**  
ARCH. PIETRO LUIGI DI CESCHI  
**COLLABORATORI**  
ARCH. FRANCESCO FABIANO  
ARCH. RAFFAELE MARCHILLI  
DIDALDO  
DOTT. SERGIO TRIPP  
**CONSULENTI LEGALI**  
DOTT. AVV. GIUSEPPE STANANELLI  
DOTT. AVV. ALESSANDRO CEDONI  
ADRONOMO  
DOTT. VINCENZO MURDINI

**SETTORE ASSETTO DEL TERRITORIO**  
UFFICIO URBANISTICO  
**RESPONSABILE DEL SETTORE**  
ARCH. ALBERTO BAZZOLI  
**COLLABORATRICE**  
ARCH. DANIELA MARTINORA

**R.U. APPROVATO A SEGUITO DELLE  
CONTRODEDUZIONI ALLE OSSERVAZIONI  
AI SENSI DELL'ART. 28 DELLA L.R. 2/58  
E SS. MM.II.  
CON ATTO C.C. N° 8 DEL 28/01/04**