



COMUNE DI VAGLIA PROVINCIA DI FIRENZE

PIANO ATTUATIVO IN VARIANTE N°4 AL REGOLAMENTO URBANISTICO


AI SENSI DELL' ART. 65, COMMA 4 L.R. 01/05

UTOE

PRATOLINO

TAVOLA B - SCALA 1/2000

ESTRATTI AEROFOTOGRAMMETRICI 1/2000

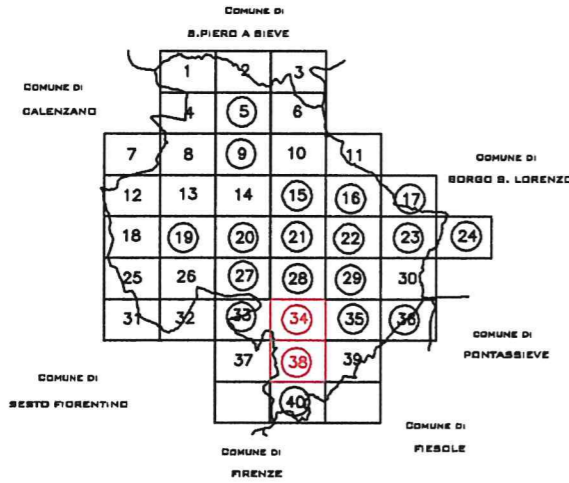

SETTORE ASSETTO DEL TERRITORIO

UFFICIO URBANISTICO

RESPONSABILE DEL SETTORE

COLLABORATORI

GEOLOGO

ARCH. AGUSTIN BAZUZI

ARCH. GIOVANNINA TALARICO

GEOM. ANTONIO AGRÌ

DOTT.SSA CHIARA PALANDRI


STUDIO ASS. PROF. GEONCONSUL

DOTT. L.BENCI

ALLEGATO
ALLA DELIBERAZIONE C.C.
N. 5 DEL 1/3/2007

VARIANTE
CON ATTO C.C. N° 5 DEL 01/03/2007

APPROVATA

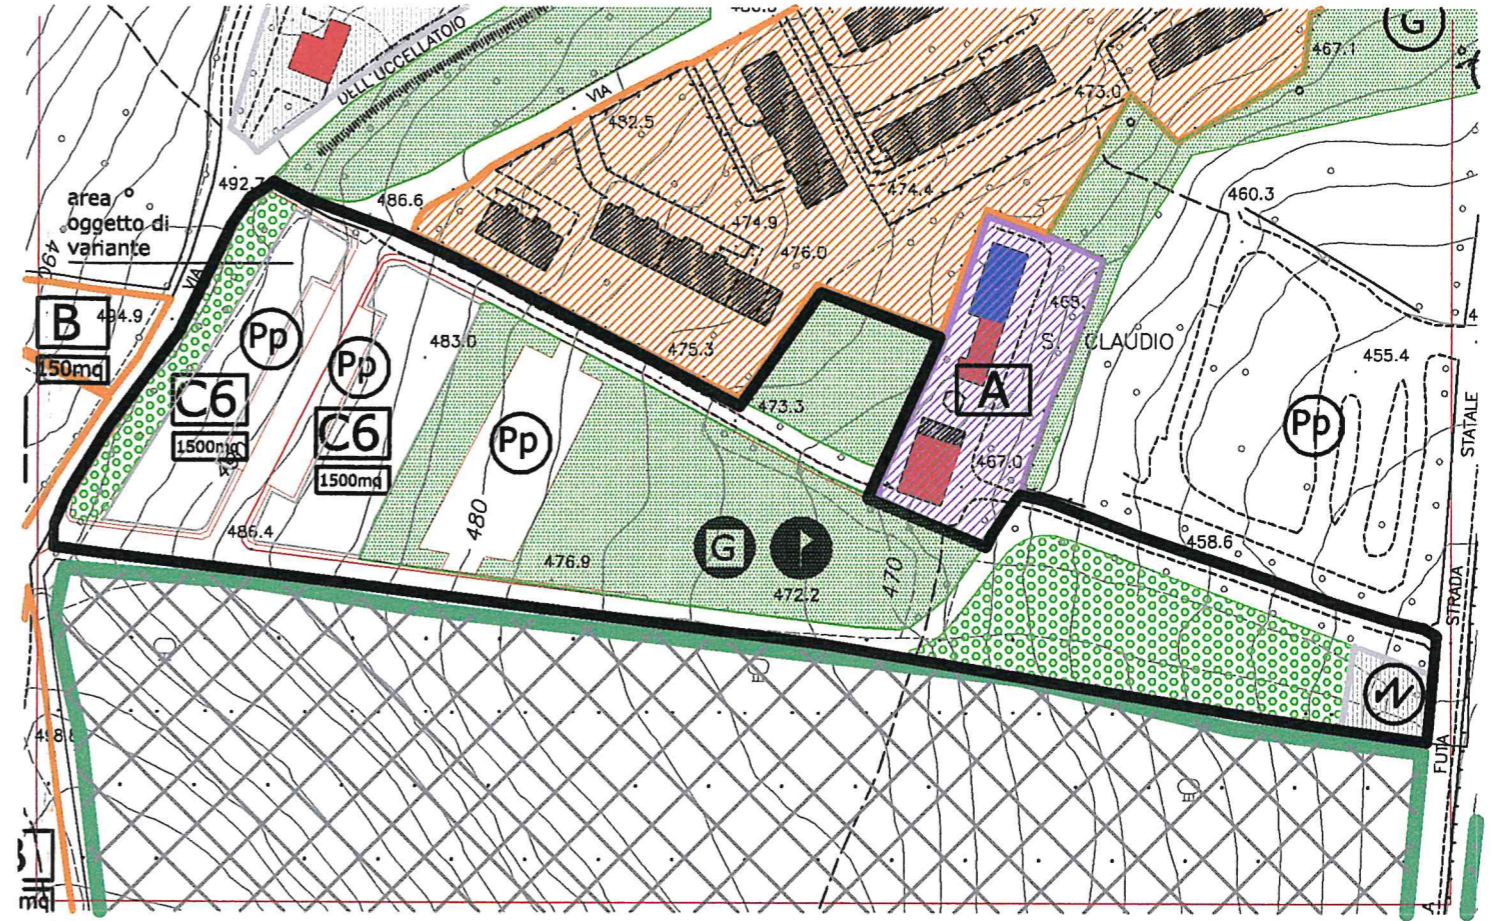

LEGENDA

CLASSE DI EDIFICI

- EDIFICI O COMPLESSI DI VALORE STORICO, AMBIENTALE, CULTURALE E ARCHITETTONICO
- EDIFICI VINCOLATI
- EDIFICI DI PARTICOLARE VALORE
- EDIFICI DI VALORE
- EDIFICI COMPATIBILI CON IL CONTESTO
- EDIFICI INDIFFERENTI AL CONTESTO
- AREE DI DEGRADO EDIFICI PER CUI È AMMESSO IL RIALZAMENTO DI UN PIANO ABITABILE
- AREA FERROVIARIA
- N. SCHEDE EXTRAURBANA
- SCHEDE PROGETTO ZONE D, F, AREE RECUPERO, ATTREZZATURE

LIMITE COMUNALE

- LIMITE UTOE

AMBITO A1

- AMBITO B

ZONE OMOGENEE A

- LIMITE DI ZONA

ZONE OMOGENEE B

- LIMITE DI ZONA
- ZONE SOGGETTE A CONVENZIONE

LIMITE COMPARTO

ZONE OMOGENEE C

- LIMITE COMPARTO

LIMITE LOTTI FUNZIONALI

ZONE OMOGENEE D

- LIMITE DI ZONA

FOSSI E TORRENTI

TRATTO DI SPONDA IN VIA DI MODIFICA (VARIANTE PROGETTO T.A.V. S.S. N.65)

AREE SENSIBILI

VARIANTE SS 65

ATTREZZATURE DI INTERESSE COMUNE

- ATTREZZATURE RICREATIVE - CULTURALI
- ATTREZZATURE CIMITERIALI
- ATTREZZATURE RELIGIOSE
- ATTREZZATURE SOCIALI E SODIO-SANITARIE
- ATTREZZATURE DI POLIZIA E PER L'ORDINE PUBBLICO
- ATTREZZATURE PUBBLICHE - AMMINISTRATIVE
- AREE DISTRIBUZIONE CARBURANTI
- IMPIANTI TECNOLOGICI

AREE PER L'ISTRUZIONE

- SCUOLE DELL'OBBLIGO / MATERNE / ABLI NIDO

DELIMITAZIONE CENTRO ABITATO

- FASCIA DI RISPETTO CIMITERIALE (MT.50)

SPAZI PUBBLICI ATTREZZATI

- GIARDINI
- ATTREZZATURE SPORTIVE
- CAMPAGNI
- MERCATI
- VERDE DI RISPETTO
- VERDE PUBBLICO ATTREZZATO
- SERVIZI PUBBLICI
- SERVIZI ED ATTREZZATURE
- STRADE MARGIAPIEDI PERCORSI PEDONALI

AREE A PARCHEGGIO

- PARCHEGGIO PUBBLICO
- AREE ATTREZZATE MULTIFUNZIONALI