



COMUNE DI VAGLIA PROVINCIA DI FIRENZE


PIANO REGOLATORE GENERALE COMUNALE REGOLAMENTO URBANISTICO

UTOE

MONTORSOLI

TAVOLA 6 - SCALA 1/2000

ESTRATTI AEROFOTOGRAMMETRICI 1/2000

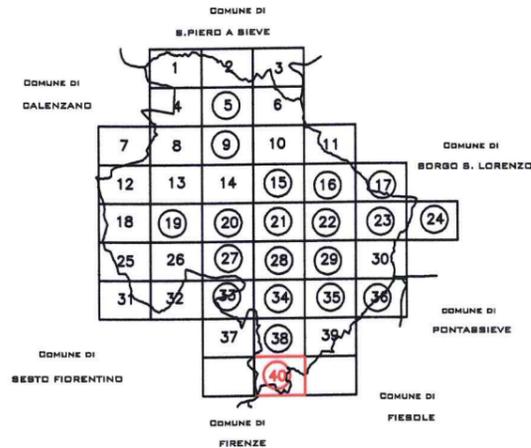

SETTORE ASSETTO DEL TERRITORIO

UFFICIO URBANISTICO

RESPONSABILE DEL SETTORE

COLLABORATORI


ARCH. AGUSTIN BAZUZI

ARCH. GIOVANNINA TALARICO

VARIANTE *APPNOVATA*
CON ATTO C.U. N 60 DEL 27/09/07

FEBBRAIO 2007

ESTRATTO TAVOLA 6 R.U.
UTOE n. 3.1.4. MONTORSOLI - STATO DI PROGETTO -

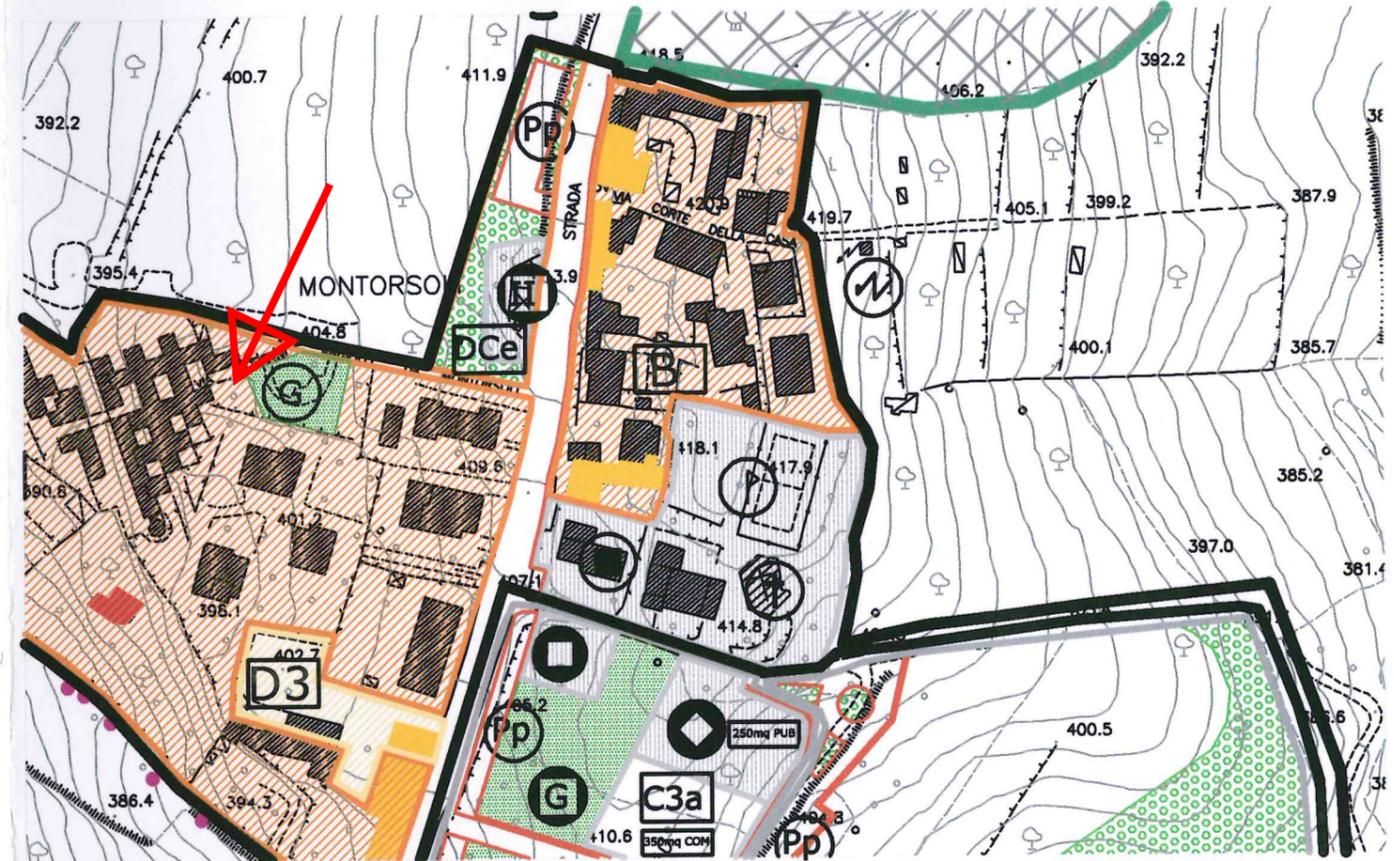

LEGENDA

CLASSE DI EDIFICI

- EDIFICI O COMPLESSI DI VALORE STORICO, AMBIENTALE, CULTURALE E ARCHITETTONICO
- EDIFICI VINCOLATI
- EDIFICI DI PARTICOLARE VALORE
- EDIFICI DI VALORE
- EDIFICI COMPATIBILI CON IL CONTESTO
- EDIFICI INDIFFERENTI AL CONTESTO
- AREE DI DEGRADO EDIFICI PER CUI E' AMMESSO IL RIALZAMENTO DI UN PIANO ABITABILE
- AREA FERROVIARIA
- N. SCHEDE EXTRAURBANA
- SCHEDE PROGETTO
- ZONE O, D, F, AREE RECUPERO, ATTREZZATURE

LIMITE COMUNALE

LIMITE UTOE

AMBITO A1

AMBITO B

ZONE OMOGENEE A

LIMITE DI ZONA

ZONE OMOGENEE B

LIMITE DI ZONA

ZONE SOGGETTE A CONVENZIONE

LIMITE COMPARTO

ZONE OMOGENEE C

LIMITE COMPARTO

LIMITE LOTTI FUNZIONALI

ZONE OMOGENEE D

LIMITE DI ZONA

FOSSI E TORRENTI

TRATTO DI SPONDA IN VIA DI MODIFICA (VARIANTE PROGETTO T.A.V. S.B. N.60)

AREE SENSIBILI

VARIANTE 88 65

ATTREZZATURE DI INTERESSE COMUNE

ESIST. PROG.

ATTREZZATURE RICREATIVE - CULTURALI

ATTREZZATURE DIMIETERALI

ATTREZZATURE RELIGIOSE

ATTREZZATURE SOCIALI E SOCIO-SANITARIE

ATTREZZATURE DI POLIZIA E PER L'ORDINE PUBBLICO

ATTREZZATURE PUBBLICHE - AMMINISTRATIVE

AREE DISTRIBUZIONE CARBURANTI

INPIANTI TECNOLOGICI

AREE PER L'ISTRUZIONE

ESIST. PROG.

SCUOLE DELL'OBBLIGO / MATERNE / ABLI NIDO

SPAZI PUBBLICI ATTREZZATI COMUNE

ESIST. PROG.

GIARDINI

ATTREZZATURE SPORTIVE

CAMPIONI

MERCATI

VERDE DI RISPETTO

VERDE PUBBLICO ATTREZZATO

SERVIZI PUBBLICI

SERVIZI ED ATTREZZATURE

STRADE MARGAPIEDI PERCORSI PEDONALI

AREE A PARCHEGGIO

ESIST. PROG.

PARCHEGGIO PUBBLICO

AREE ATTREZZATE MULTIFUNZIONALI

DELIMITAZIONE CENTRO ABITATO ART. 4 D.LGS. 285/92

ART. 17 L. 765/67

FASCIA DI RISPETTO DIMIETERIALE (MT. 50)